


Teiknforklaring Arealbruksformål

Omsynssoner

- Omsyn kulturmiljø
- Omsyn naturmiljø
- Omsyn friluftsliv
- BANDLEGGINGSSONER Noverande**
- Bandlegging etter lov om kulturminner
- Bandlegging etter lov om naturmangfald
- Bandlegging etter anna lovverk (vassdrags-lovgiving eller PBL regulert kulturmiljø)
- FARESONER**
- Ras- og skredfare
- Flomfare
- Høyspenningsanlegg (inkl høyspentkabler)
- Skytebane
- SIKRINGSSONER**
- Område for grunnvassforsyning
- Nedslagsfelt drikkevatt
- STØYSONER**
- Raud og Gul støysone iht T-1442
- Andre støysoner (skyttebanestøy)

- ### Teiknforklaring - Planliner
- Plangrense
 - Grense for arealformål
 - Byggegrense
 - Grense for omsynssoner, faresoner, bandleggingssoner, sikringssoner og støysoner

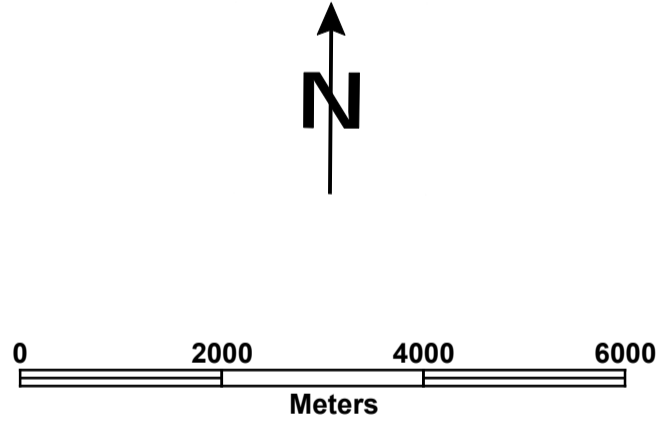

Målestokk 1:75.000
ved uskrift i A1-format.

Kommuneplan for Lom 2021-2030

Søre del av kommunen - Forslag til off.høyring1.gong

Utarbeidd av felles plankontor for Lom og Skjåk.

- ### BYGNINGAR OG ANLEGG - Noverande
- Bustader
 - Fritidsbusetnad
 - Offentlig eller privat tenesteyting
 - Forretningar
 - Næringsverksemd
 - Fritids- og turistformål
 - Råstoffutvinning
 - Idrettsanlegg
 - Uteopphaldsareal
 - Kombinert byggje og anleggsformål
 - Andre typar bygningar og anlegg
- ### BRUK OG VERN AV SJØ OG VASSDRAG Noverande
- Naturområde
 - Bruk og vern av sjø og vassdrag med tilhørande strandsone
 - Drikkevatt
- ### BYGNINGAR OG ANLEGG - Framtidig
- Bustader
 - Fritidsbusetnad
 - Offentlig eller privat tenesteyting
 - Næringsverksemd
 - Fritids- og turistformål
 - Idrettsanlegg
- ### LFNR - Framtidig
- LNFR for spreidde bustader
 - LNFR for spreidd fritidsbusetnad
- ### SAMFERDSELSANLEGG OG TEKNISK INFRASTRUKTUR Noverande
- Samferdselsanlegg og teknisk infrastruktur
 - Parkering
- ### GRØNSTRUKTUR Noverande
- Grøntstruktur
 - Naturområde
 - Friområde
 - Turdrag
- ### LFNR - Noverande
- LNFR for tiltak basert på gardens ressursgrunnlag
 - LNFR for spreidd bustadbygning
 - LNFR for spreidd næringsbygning
- ### SAMFERDSELSANLEGG OG TEKNISK INFRASTRUKTUR Framtidig
- Samferdselsanlegg og teknisk infrastruktur
- ### Teiknforklaring - Samferdselsliner
- Hovedveg - noverande
 - Samleveg - noverande
 - Adkomstveg - noverande
 - Gang/Sykkelveg - noverande
 - Turveg/turdrag - noverande
 - Samleveg - Framtidig
 - Gang/Sykkelveg - Framtidig