



Reguleringsendring for Gjeisar bustadområde Planid. 5140057 Gjeld område B13

Teiknforklaring

REGULERINGSFORMÅL


- Bustadar-konsentrerte småhus
- Bustadar-frittliggande småhus
- Leikeplass
- Anlegg av skredvoll kombinert med grønstruktur og anleggsveg
- Køyreveg
- Annan veggrunn - tekniske anlegg
- Turveg
- LNFR

FARESONE

- Ras- og skredfare (ikkje oppdatert i område utanfor reguleringsendring)

LINJE- OG PUNKTSYMBOL

- Grense for reguleringsendring
- Grense for RP Gjeisar
- Grense for reguleringsformål
- Byggegrense
- Regulert senterlinje
- Regulert kant kjørebane
- Avkjørsel

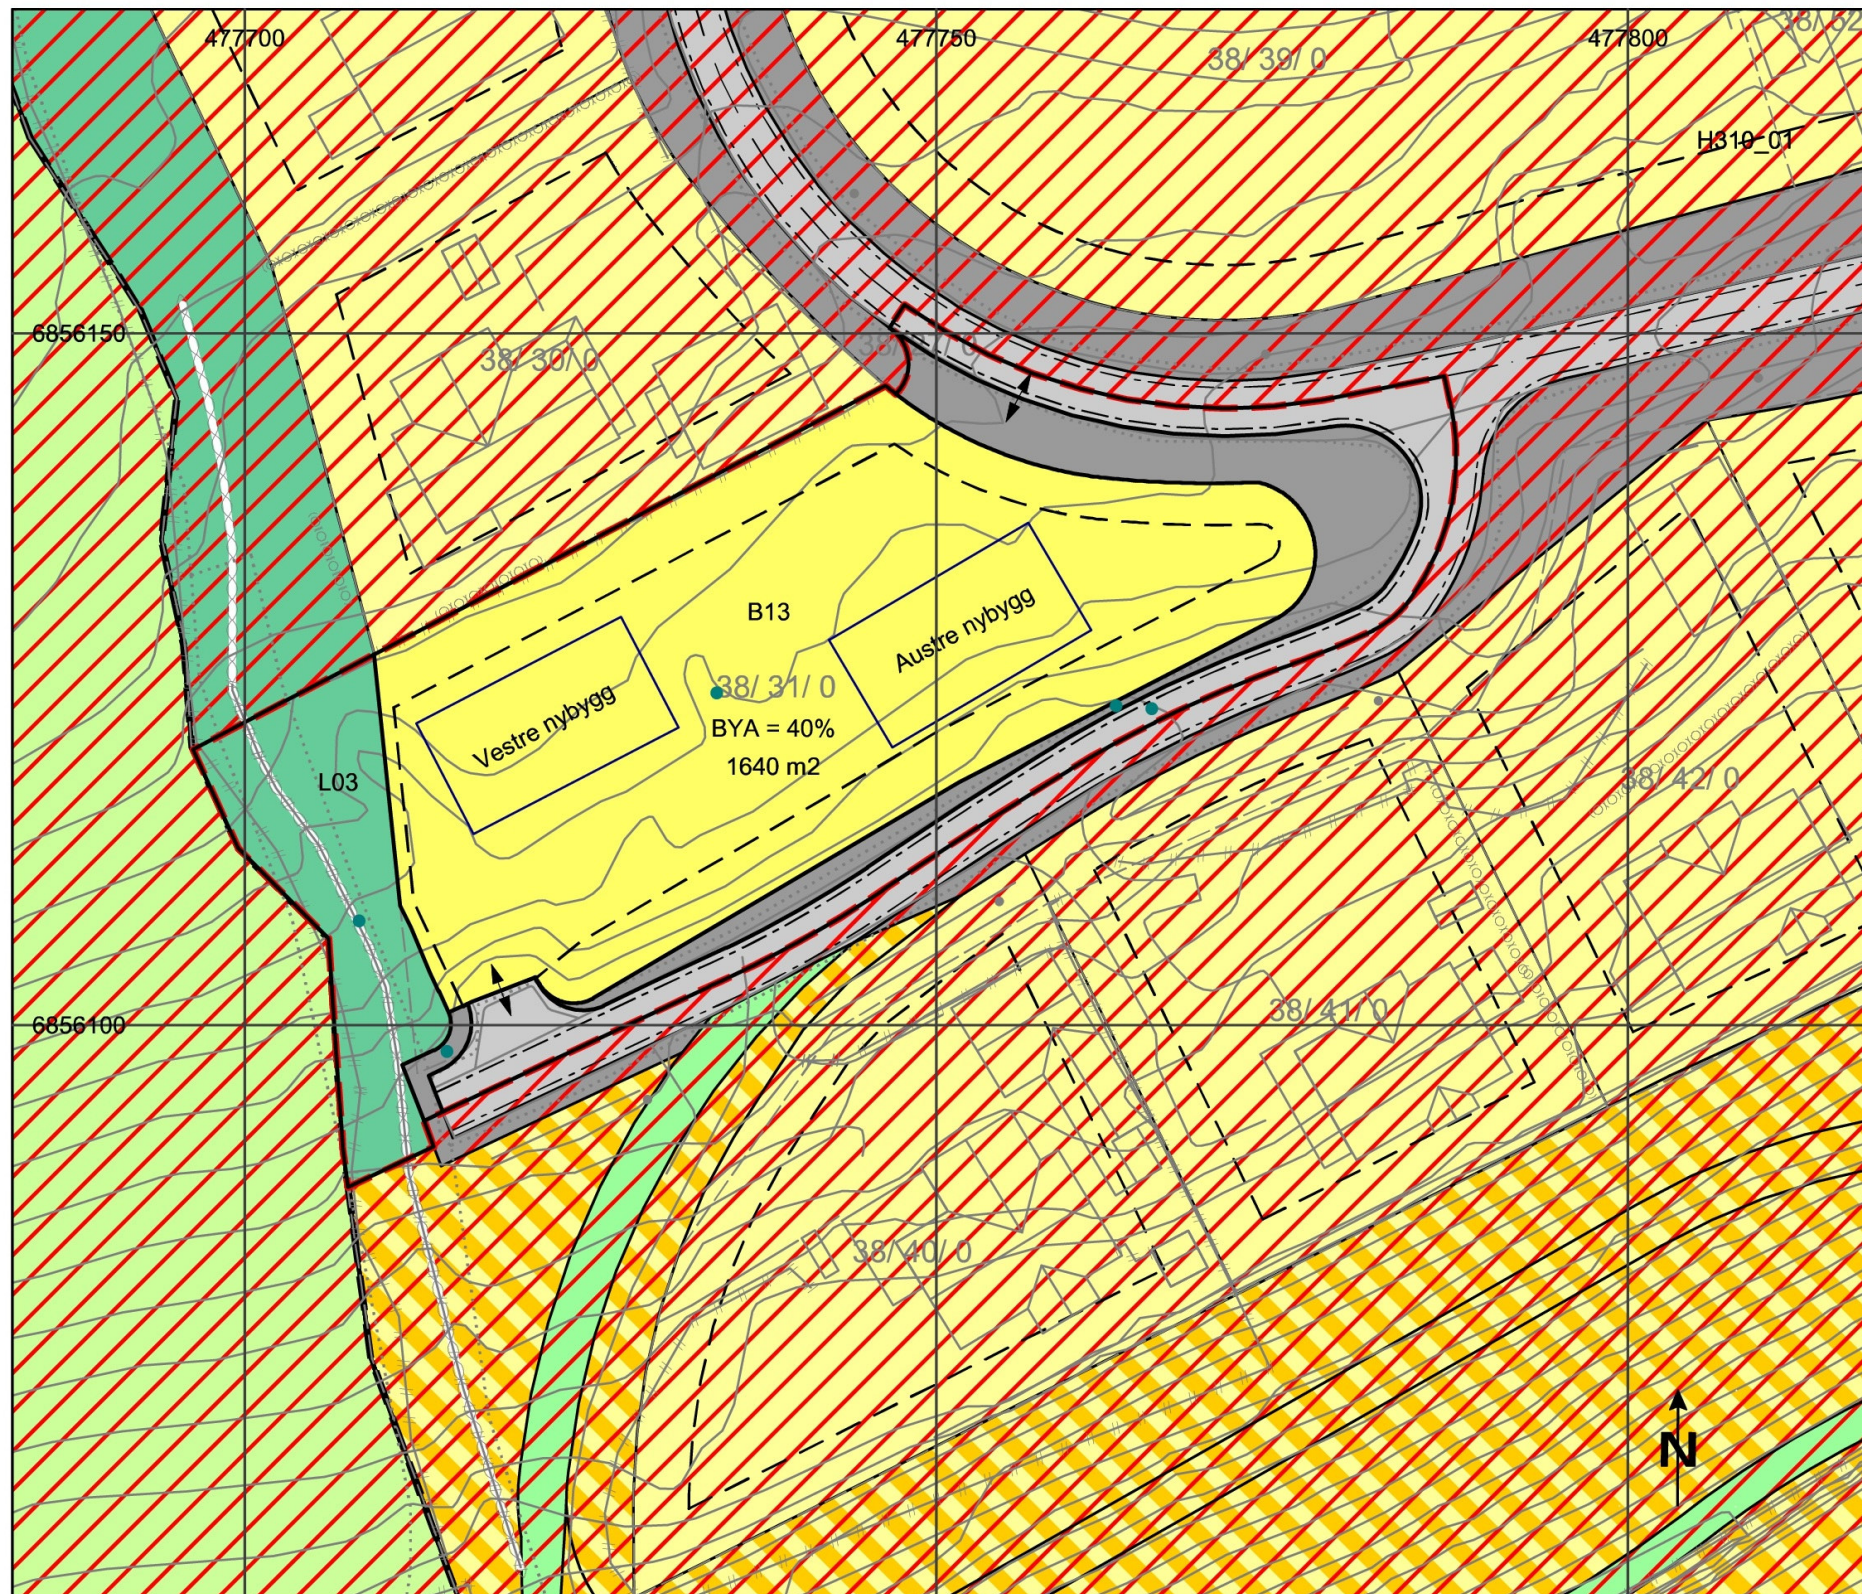

SAKSBEHANDLING - PLAN OG BYGNINGSLOVA	SAKSNR	DATO	SIGN
Høring og ettersyn		17.12.24-21.01.25	OPE
Ny høring og ettersyn		04.12.25-16.01.26	OPE
Behandling i Formannskapet	PS 2026/50	29.04.2026	OPE
Vedtak av planen i kommunestyret	PS 2026/36	05.05.2026	OPE

NB! Vestre og austre nybygg som er teikna inn som illustrasjon og er ikkje ein del av planforslaget - og er utan juridisk verknad.

Utsnitt vedtak av planrevisjon 05.05.26

Felles plankontor for Lom og Skjåk

Kartgrunnlag: FKB og Matrikkel
Målestokk: 1:500 ved utskrift A3
Ekvidistanse: 1 m