
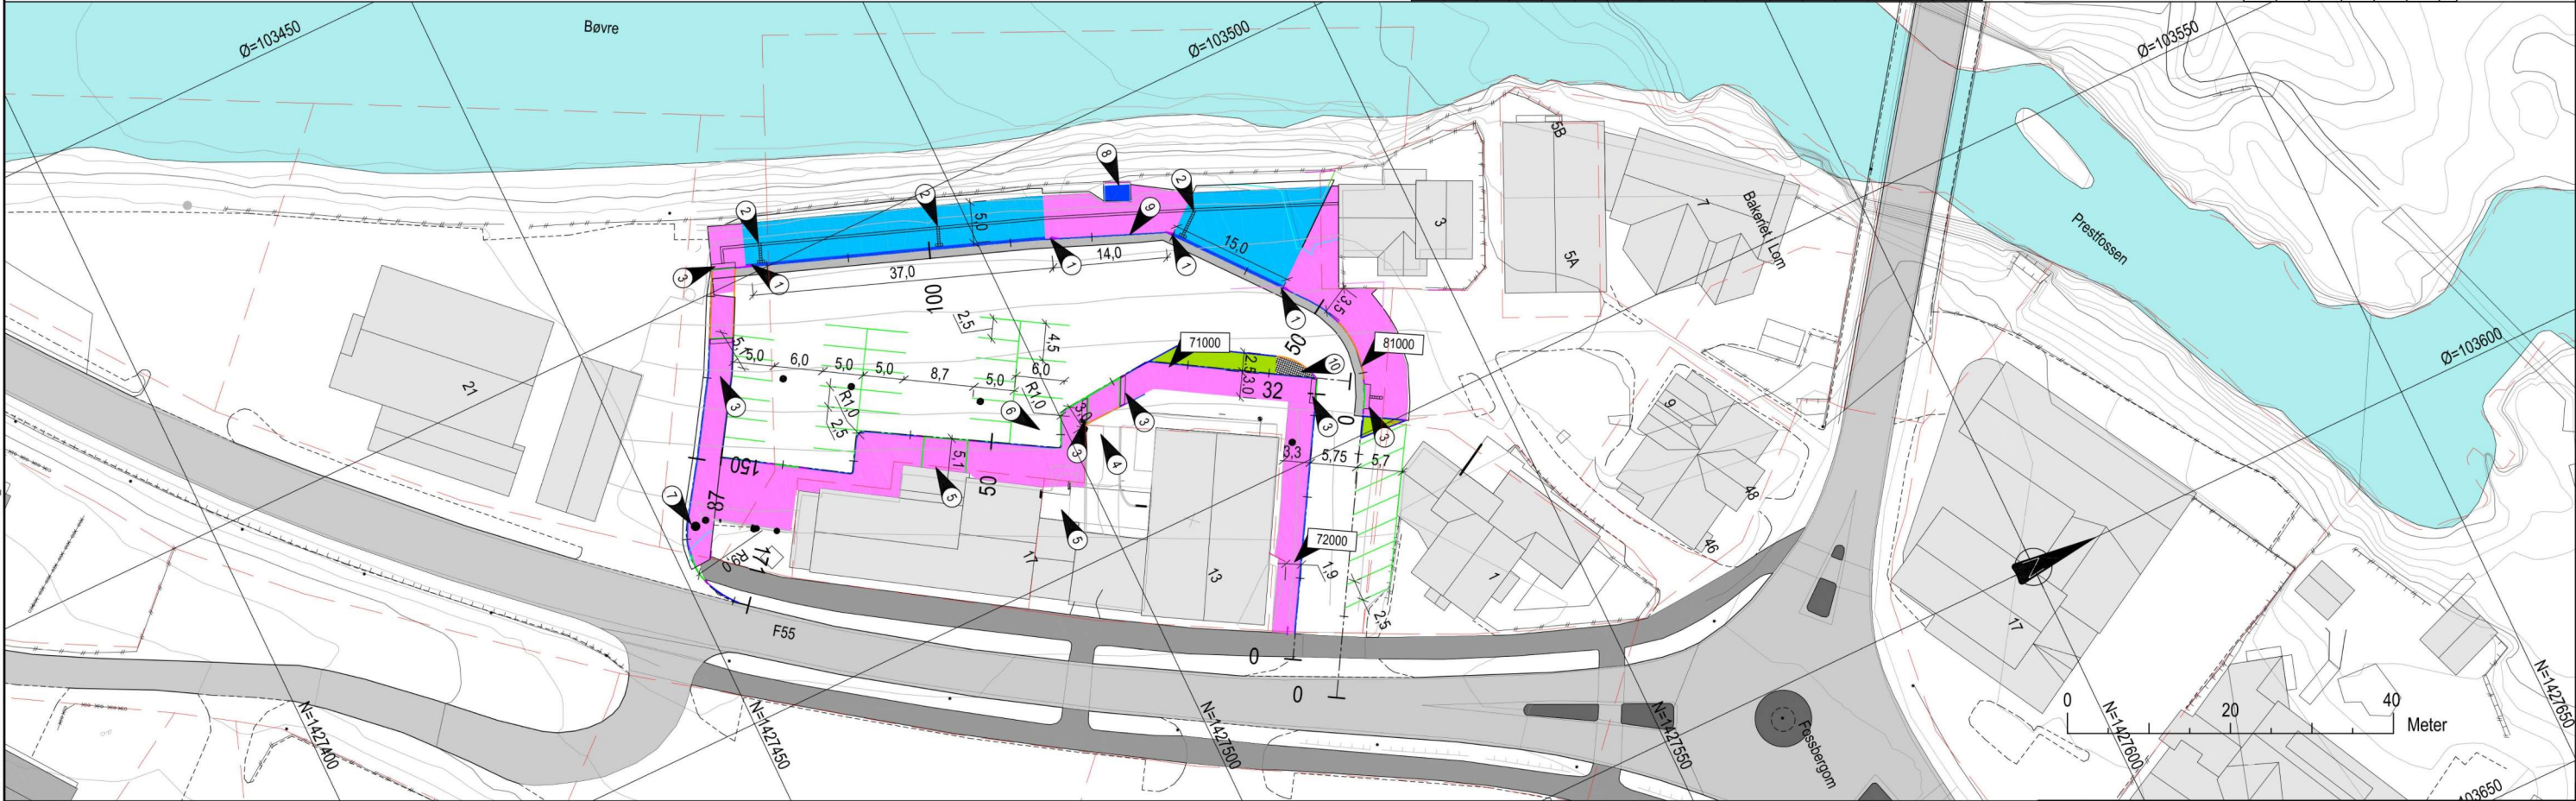
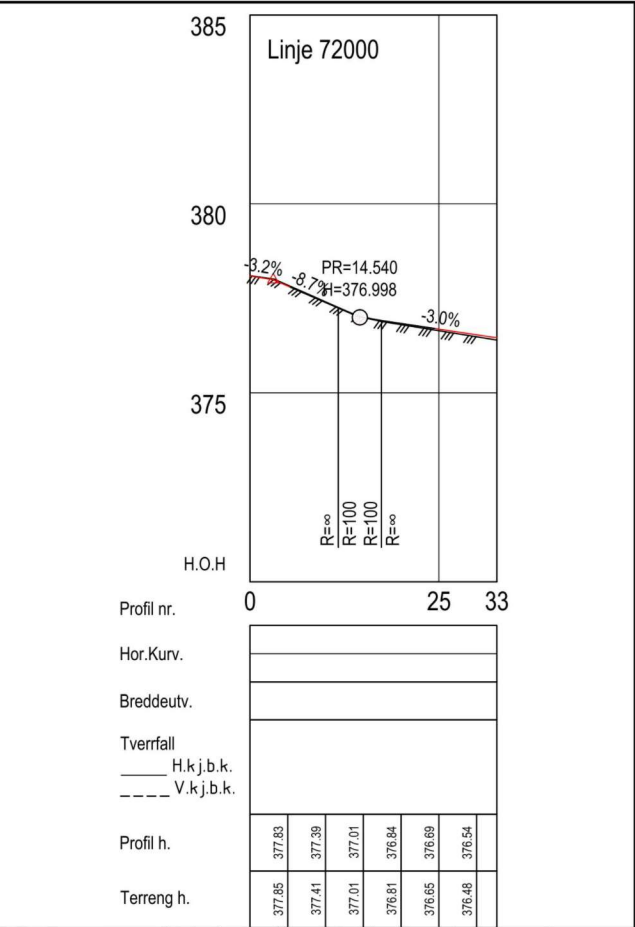
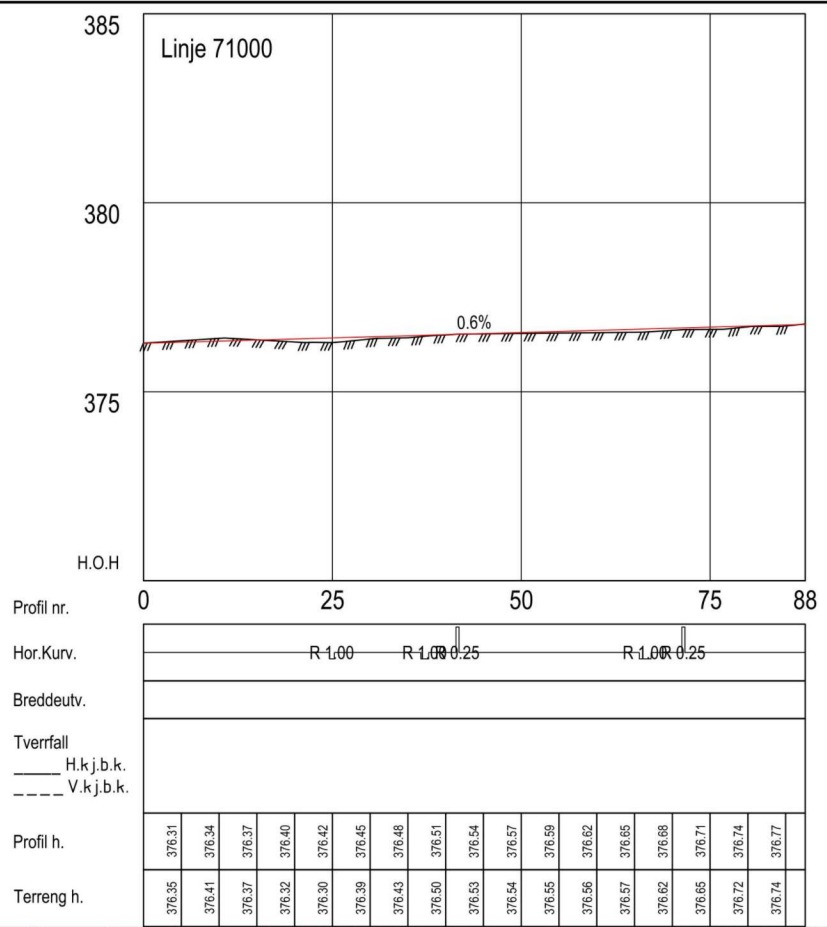


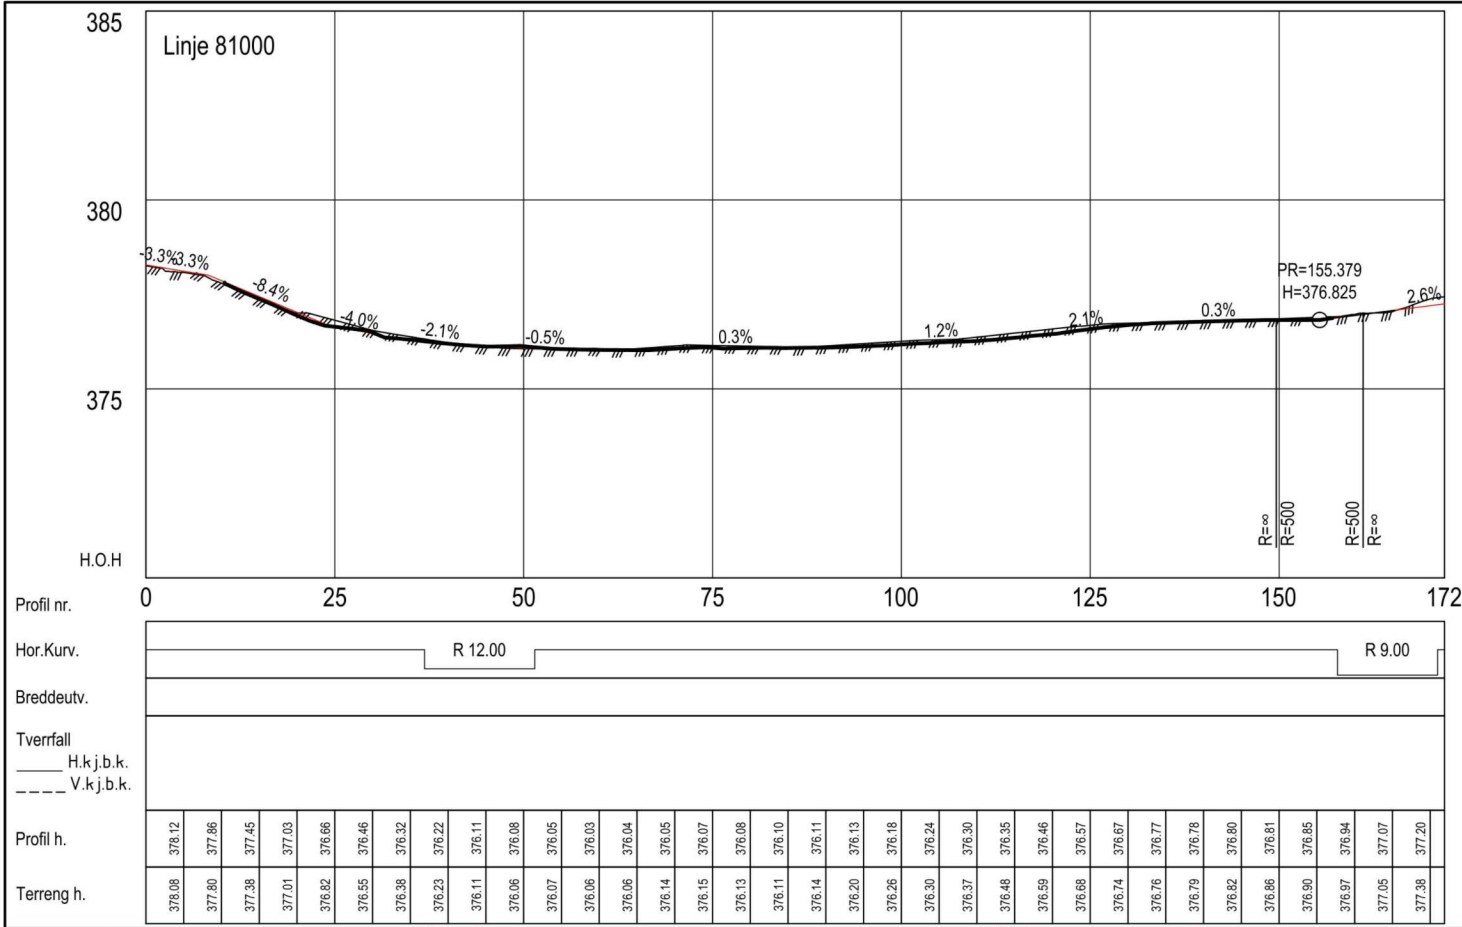

TEGNFORKLARING:

GENERELT:

Henvisning til merknad

Henvisning til vegmodell

Parsellgrense

1

00000

FARGER:

Eksisterende veg

Vann

Kjøreveg

Fortau

Kollektiv

Gress

Landskap

Fylling

Skjæring og grøft

Rekkverksrom

Senterlinje

Kantstein

Eiendomsgrense

Rekkverk

Mur

Terrengprofil jord

Terrengprofil fjell

Frisikt

EKSISTERENDE:

PROSJEKTERT:

vis 10 cm

vis 4 cm

vis 2 cm

vis 0 cm

Overgang

1

2

3

4

5

6

7

Holdeplasskantstein, 18 cm vis

Ledelinje

Varselfelt

Rampe p-kjeller

Varelevering

MC-parkering

Innmålt kumlokk

MERKNADER:

8

9

10

Eksist. trafo

Kantsteinsvis 18 cm

Overkjørbart areal

Revisjon

Revisjonen gjelder

Utdr.

Kontr.

Godkjent

Rev. dato

Statens vegvesen

Rv. 15

Kollektivterminal Lom

Plan og profil

----

Arbeidstegninger

Utarbeidet av

EG

Kontrollert av

ATS

Godkjent av

EAA

Konsulentarkiv

100942

Tegningsnummer / revisjonsbokstav

D001

Tegningsdato

18.10.2022

Bestiller

Rune Edvardsen

Produsert for

SVV

Produsert av

EFLA AS

Prosjektnummer

Prosjektfasenummer

Arkivreferanse

Målestokk A1-format

1:400/1:1000

Byggverksnummer

Koordinatsystem

EURF89NTM86/NN2000

Utdr.

Arbeidstegninger

Utarbeidet av

EG

Kontrollert av

ATS

Godkjent av

EAA

Konsulentarkiv

100942

Tegningsnummer / revisjonsbokstav

D001