


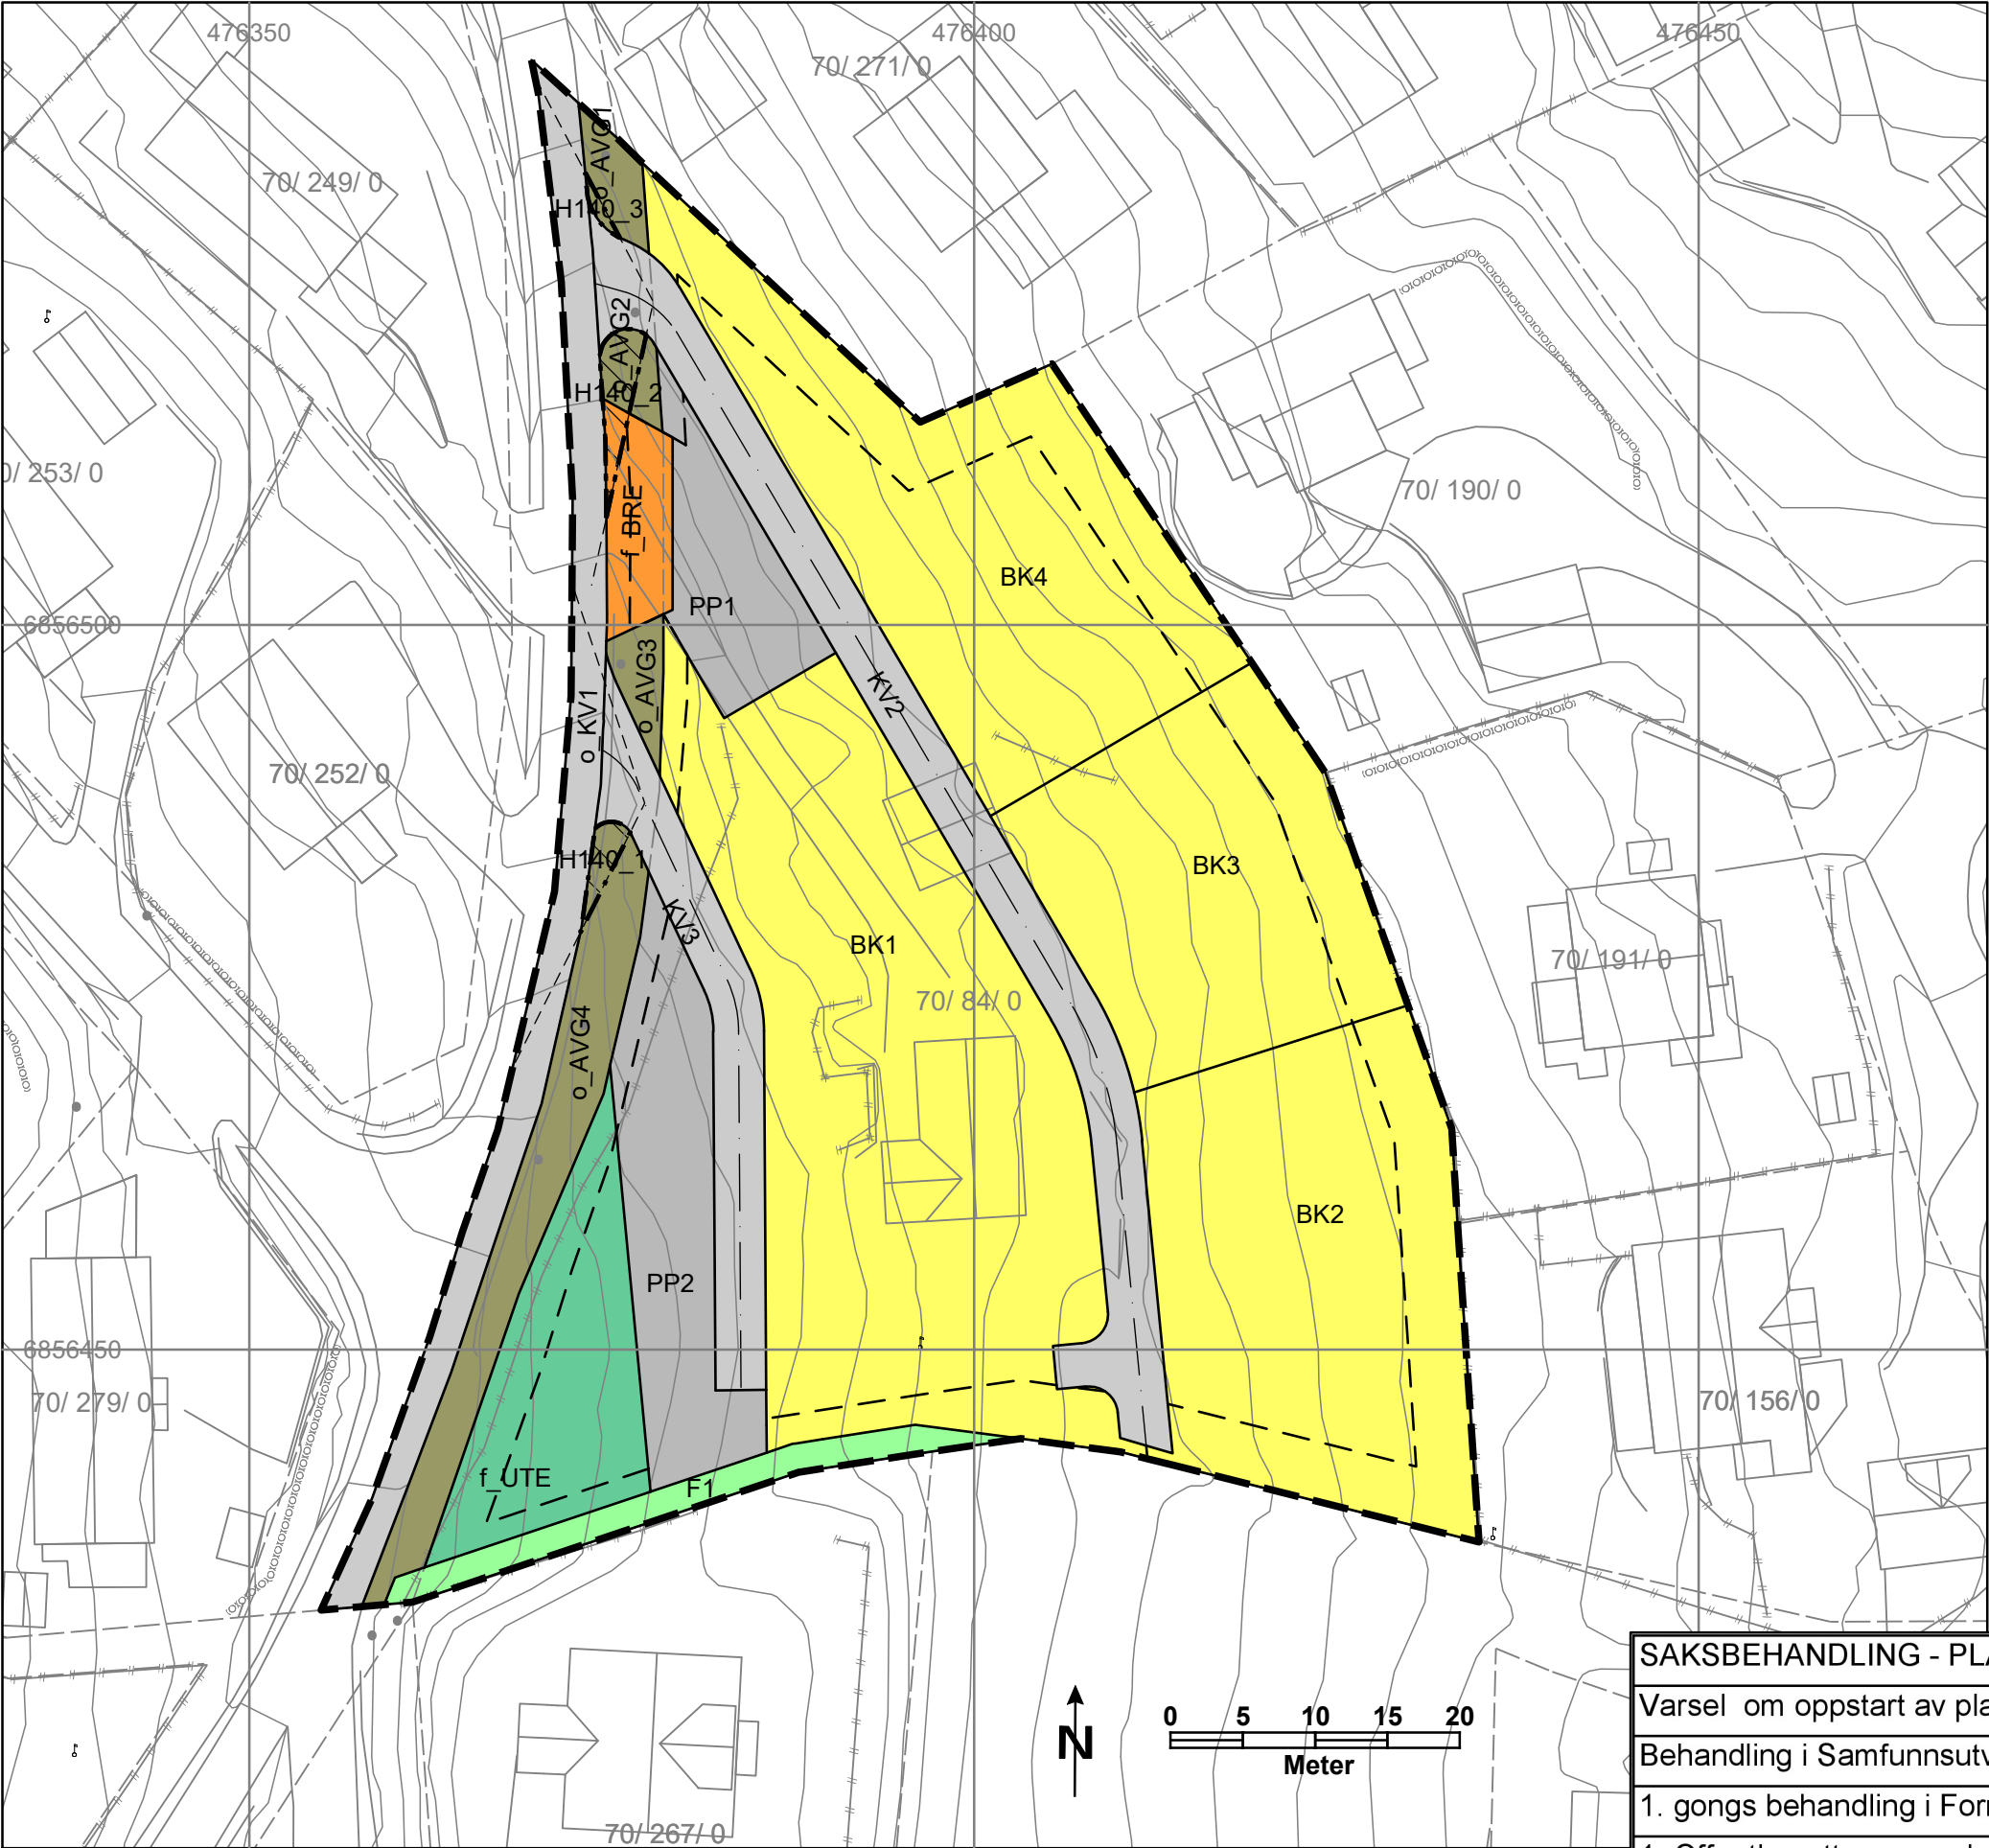

Lom

Detaljreguleringsplan for EGGJAVEGEN 14

Vedteken plan

Teiknforklaring - Reguleringsplan PBL 2008

PBL §12-5 nr. 1 Bygningar og anlegg

- Bustadbygnad-konsentrert småhusbygnad
- Renovasjonsanlegg
- Uteopphaldsareal

PBL §12-5 nr. 2 Samferdselsanlegg og teknisk infrastruktur

- Kjøreveg
- Annan veggrunn - grøntareal
- Parkeringsplassar

PBL §12-5 nr. 3 Grønstruktur

- Frnområde

PBL §12-6 Omsynssoner

- Frisikt

LINESYMBOL

- Plangrense
- Grense for arealformål
- Byggegrense
- Regulert senterlinje
- Frisiktlinje
- Grense for sikringsoner

Kartgrunnlag FKB og Matrikkel 09.10.2024.
Euref 89 Sone 32. Høydegrunnlag N2000. Ekv.dist. 1 m.

Planen er teikna inn av Felles plankontor for Lom og Skjåk med opphav i planforslag fremma av Nordplan AS på vegne av grunneigar til GID 70/84.

SAKSBEHANDLING - PLAN OG BYGNINGSLOVA	SAKSNR	DATO	SIGN
Varsel om oppstart av planarbeidet		21.09.2023	OPE
Behandling i Samfunnsutvalet	PS 2024/22	27.05.2024	SSA
1. gongs behandling i Formannskapet	PS 2024/41	28.05.2024	SSA
1. Offentleg ettersyn og høyring av planforslag	03.06 - 09.08.2024		OPE
2. gongs behandling i Formannskapet	PS 2024/80	25.10.2024	OPE
Vedtak av planen i kommunestyret	PS 2024/85	05.11.2024	OPE