


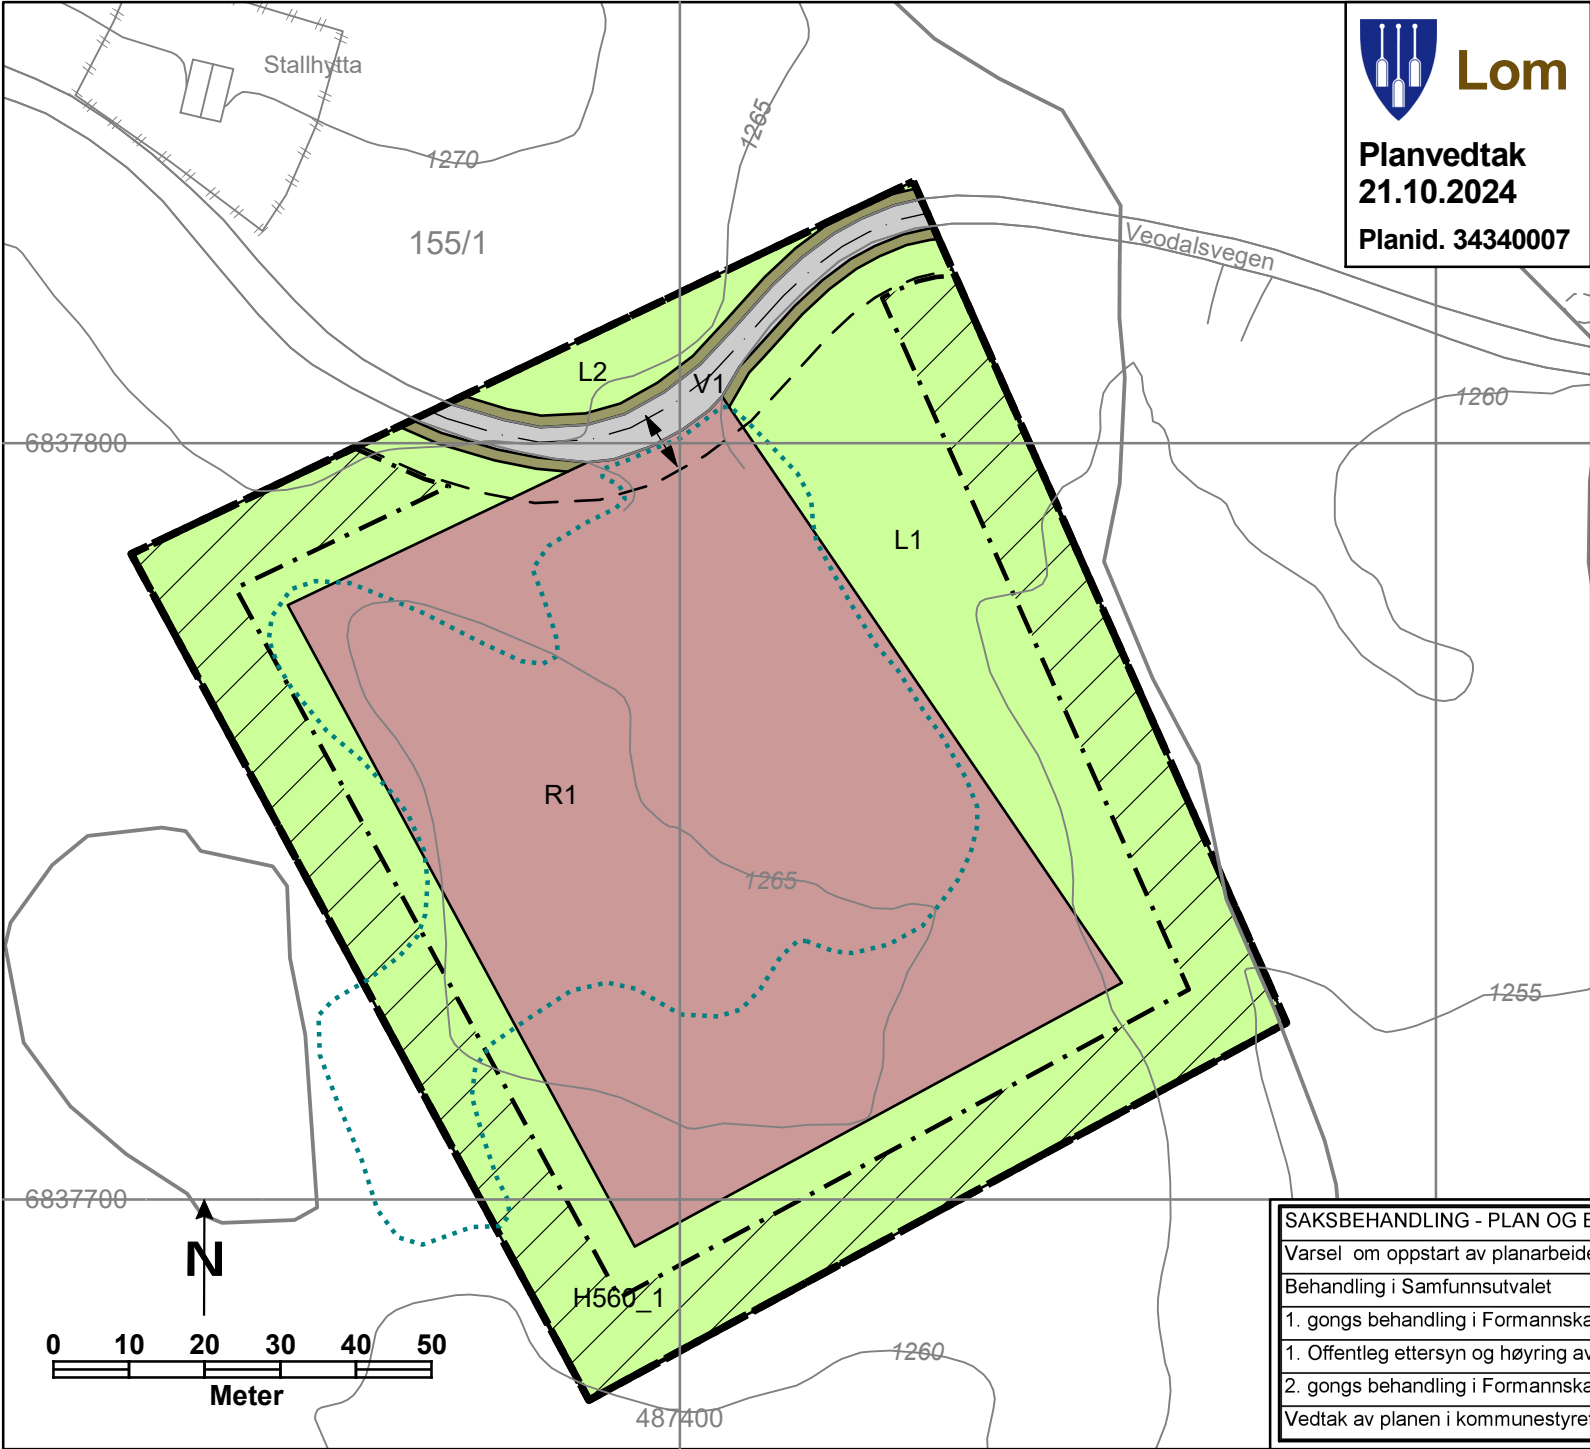

Planvedtak
21.10.2024
Planid. 34340007

REGULERINGSPLAN FOR STALLHYTTA MASSETAK

Teiknforklaring

REGULERINGSFORMÅL PBL §12-5

Nr. 1 - BYGNAD OG ANLEGG

Råstoffutvinning

Nr. 2 – SAMFERDSELSANLEGG OG
TEKNISK INFRASTRUKTUR

Køyreveg

Anna veggrunn - grøntareal

Nr. 5 – LANDBRUKS-, NATUR- OG
FRILUFTSFORMÅL SAMT REINDRIFT

LNFR areal

SONE MED SÆRLEG OMSYN

Bevaring naturmiljø

LINJESYMBOL

Plangrense

Grense for arealformål

Grense for omsynsone

Byggegrense

Regulert senterlinje veg

Avkøyrse

Kartgrunnlag FKB 12.02.2024. Euref 89 Sone 32.
Høydegrunnlag N2000. Ekv.dist. 5 m.

SAKSBEHANDLING - PLAN OG BYGNINGSLOVA	SAKSNR	DATO	SIGN
Varsel om oppstart av planarbeidet		27.06.2023	OPE
Behandling i Samfunnsutvalet	PS 2024/13	22.04.2024	OPE
1. gongs behandling i Formannskapet	PS 2024/22	23.04.2024	OPE
1. Offentleg ettersyn og høyring av planforslag	25.04 - 13.06.2024		OPE
2. gongs behandling i Formannskapet	PS 2024/75	24.09.2024	OPE
Vedtak av planen i kommunestyret	PS 2024/74	21.10.2024	OPE

Planen er utarbeidd av Felles plankontor for Lom og Skjåk.