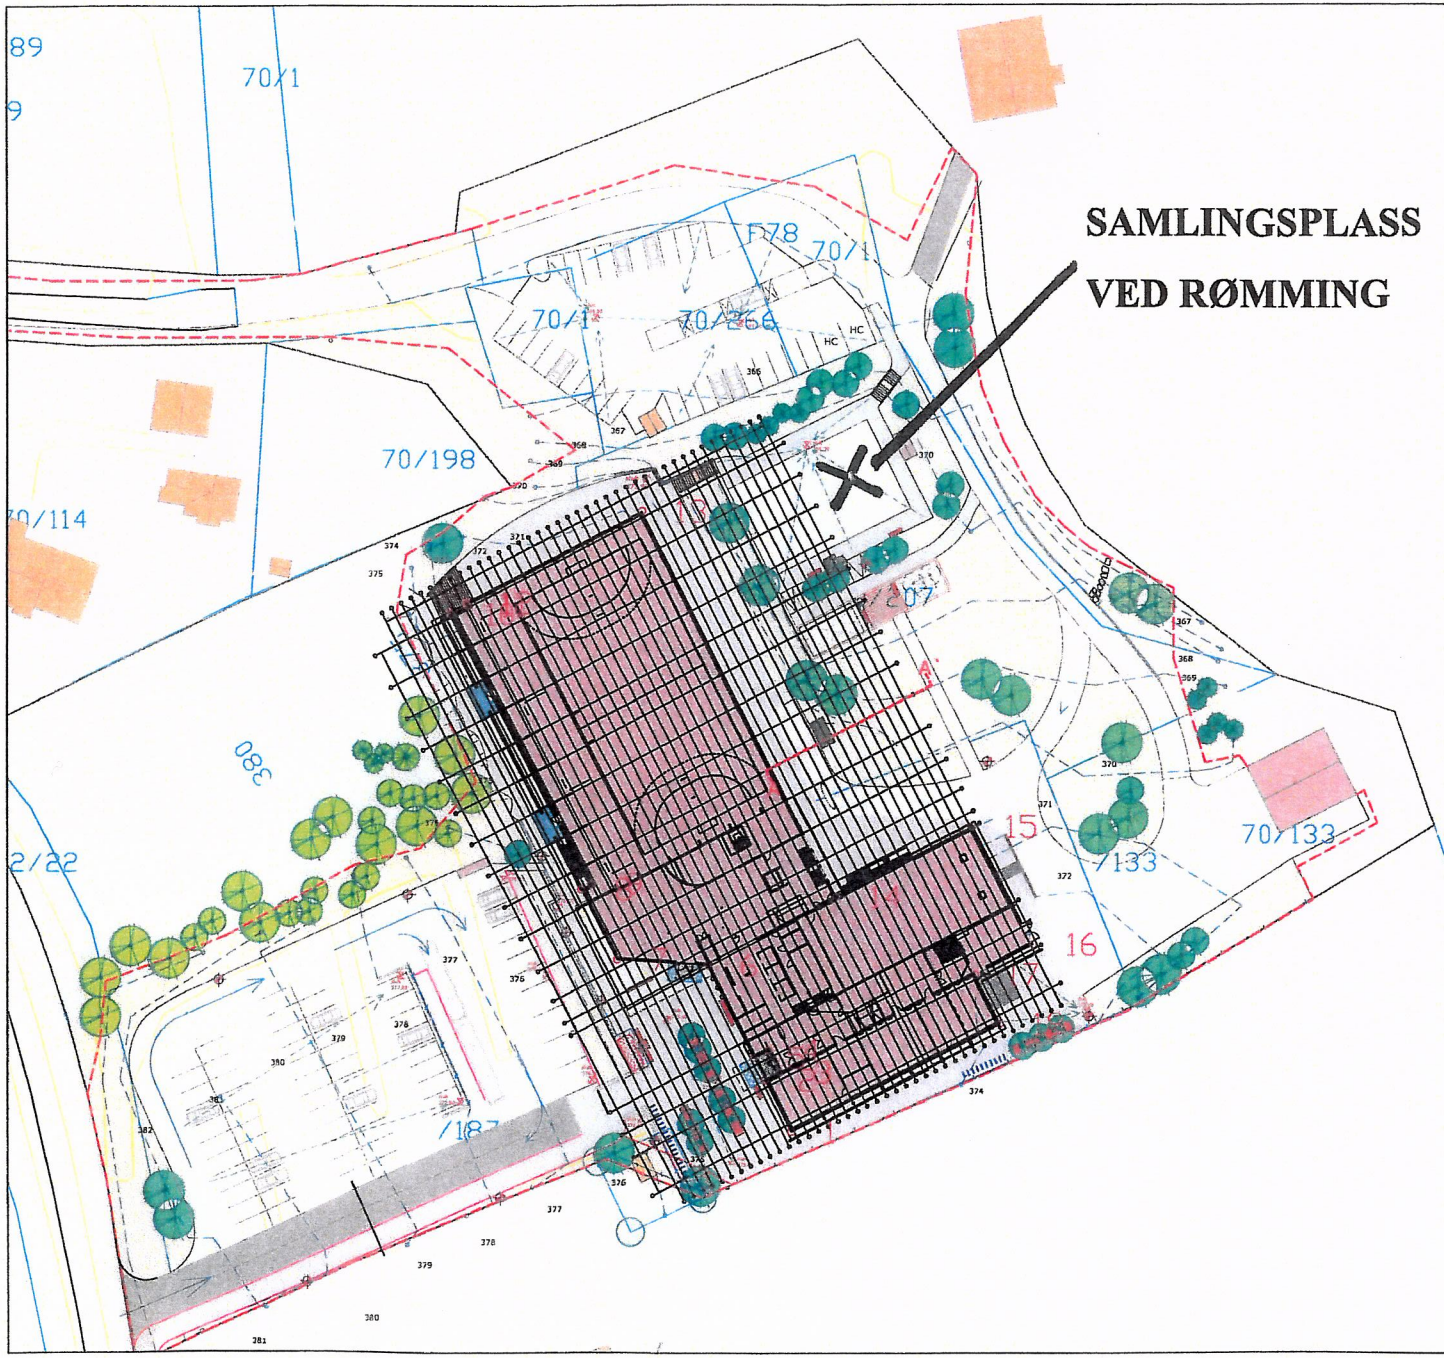

Rev. ind/nr	Beskrivelse	Dato	Sign.

Tegn. status: Utomhus

Prosjekterende

Solem Arkitektur AS
Erling Skakkes gate 49B, 7012 Trondheim
Tlf. 73 53 70 70 • Fax 73 53 70 80
E-post: post@solemarkitektur.no

Byggherre: Lom kommune

Prosj. nr.: 11 045

Prosjekt: Lom Fleirbrukshus og VGS

Tittel: Hovedplan

Dato	Målestokk
26.09.2011	1:500

Tegnet av	Saksb.	Egenkontr.	Sidemannskontr.	Tverrfagligkontr.
KJ	KJ		RF	

Tegn. nr		Rev
L 01.01		X