


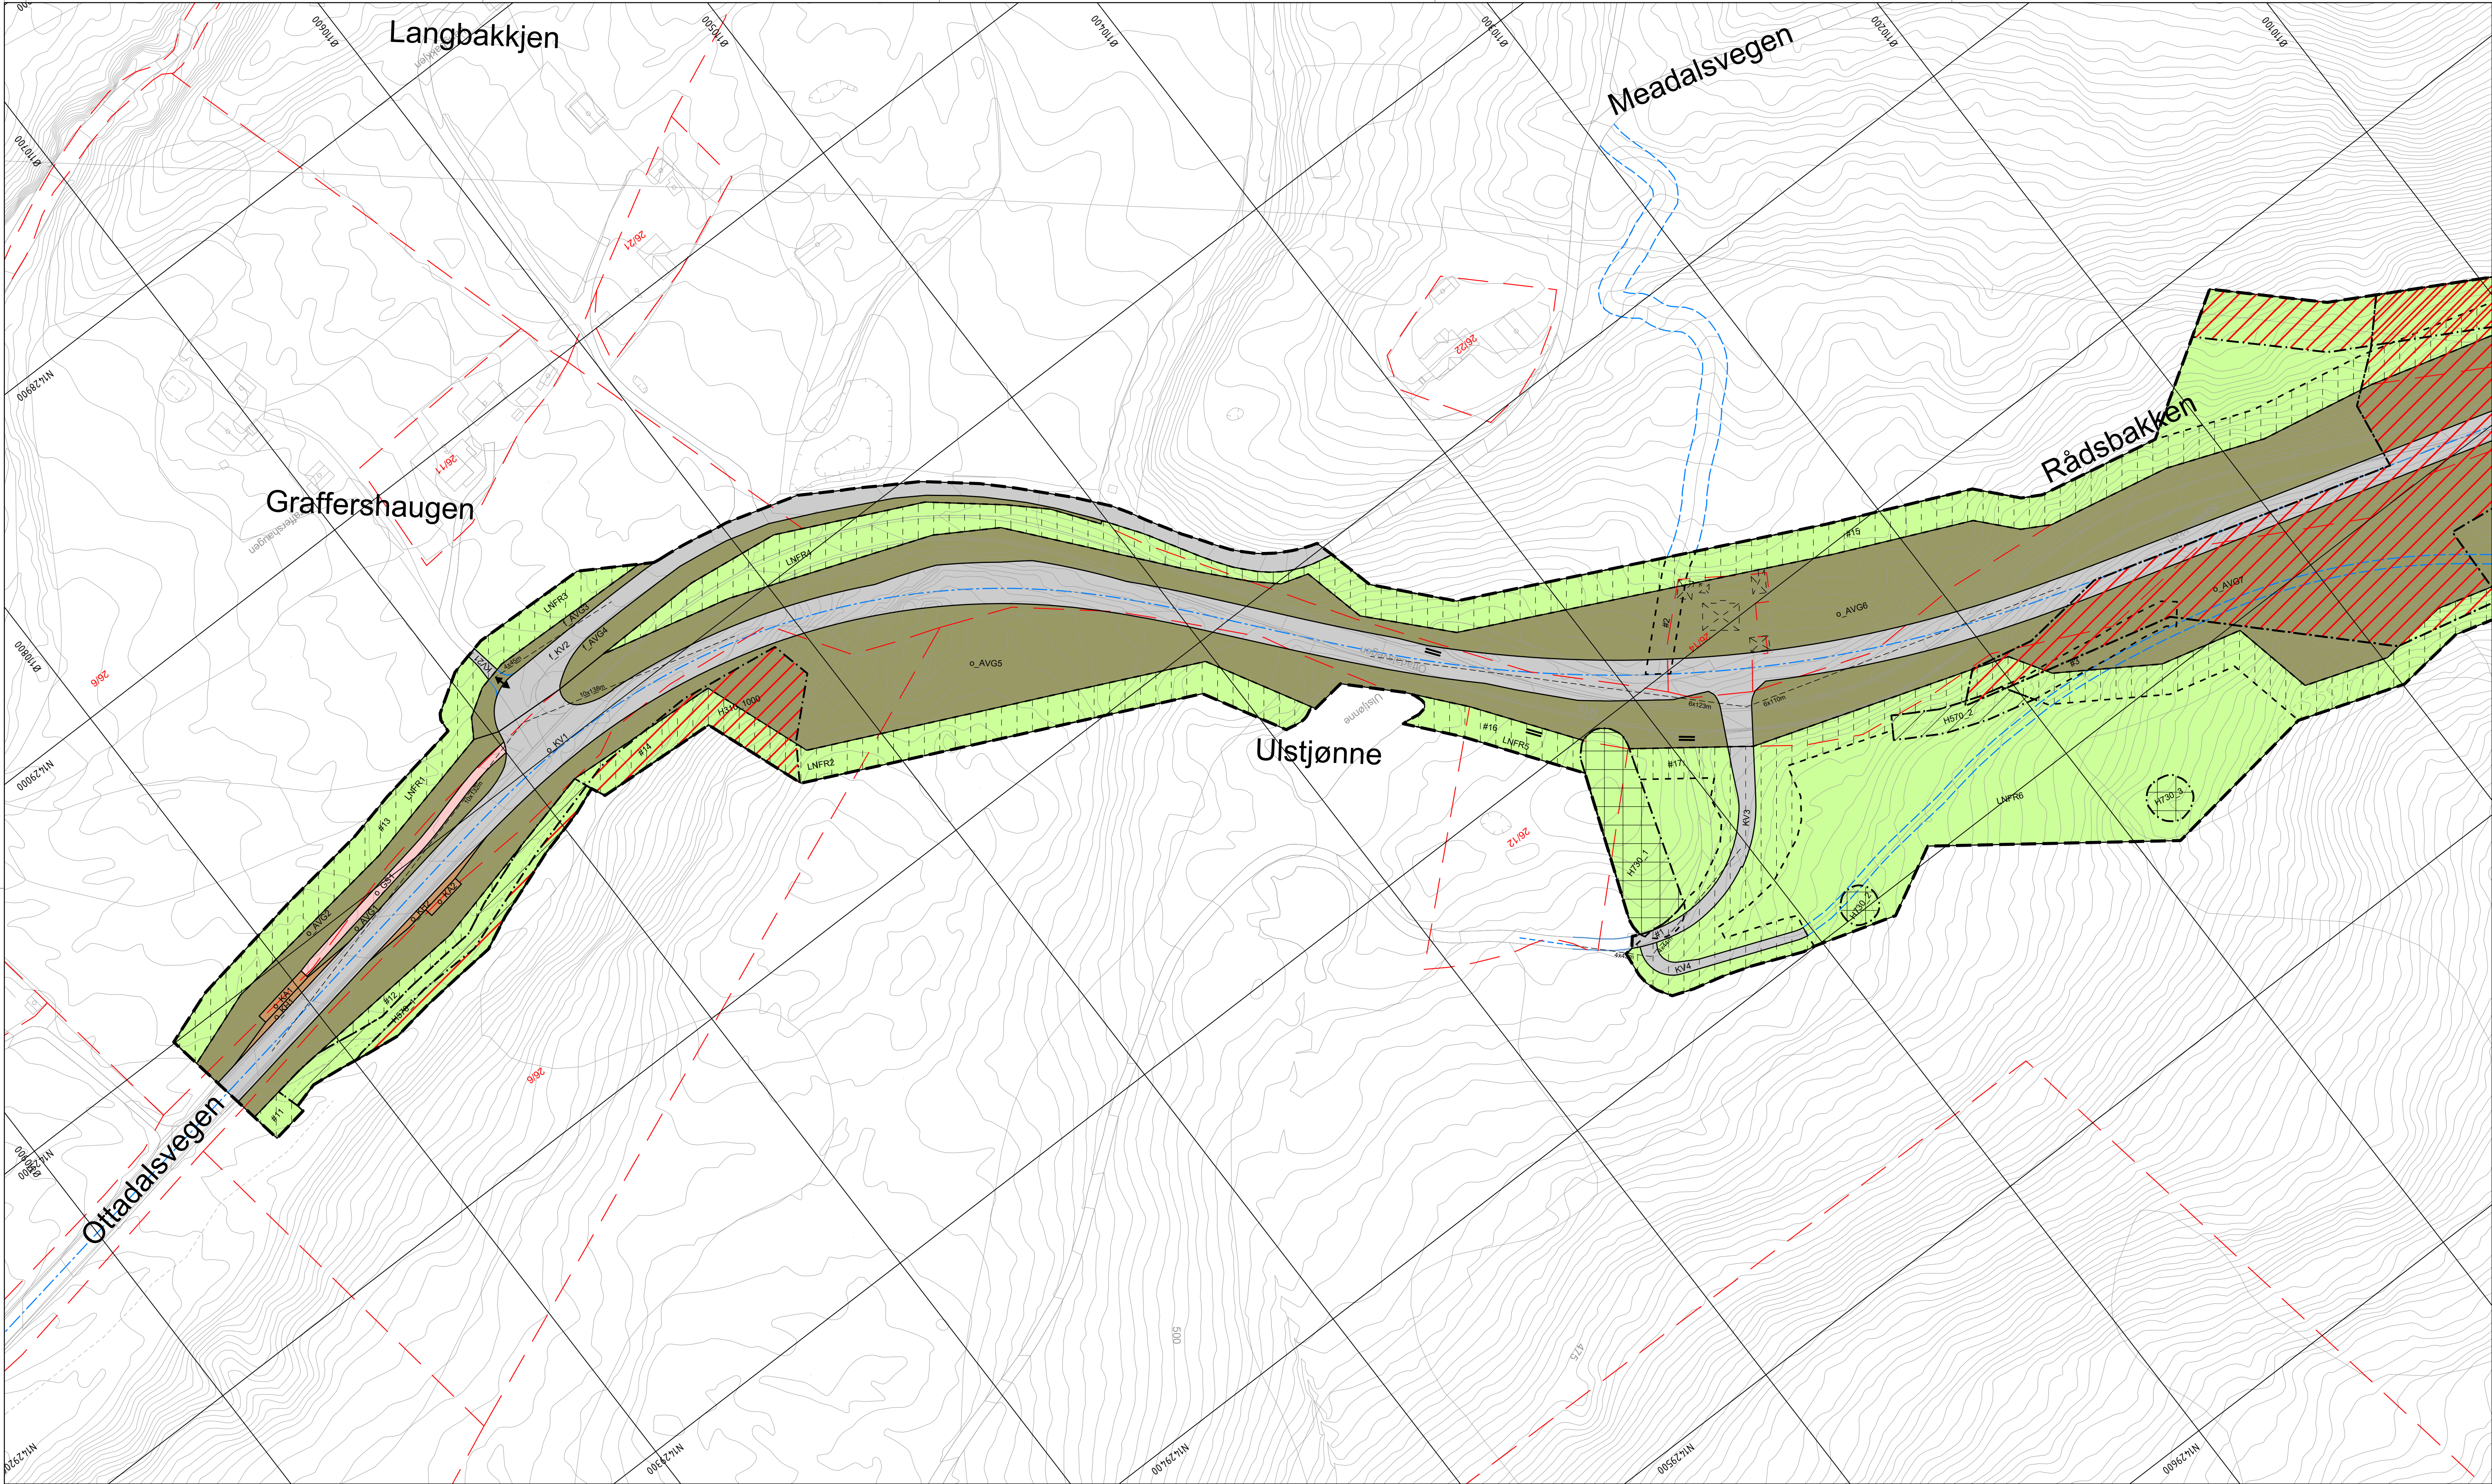

Teiknforklaring

Reguleringsplan PBL 2008
§12-5. Nr. 1 - Bygninger og anlegg
F/I Forretning/industri (1812)
§12-5. Nr. 2 – Samferdselsanlegg og teknisk infrastruktur
KV Køyreveg (2011)
f_KV Køyreveg (2011)
o_KV Køyreveg (2011)
o_GS Gang-/sykkelveg (2015)
f_AVG Annan veggrunn - grøntareal (2019)
o_AVG Annan veggrunn - grøntareal (2019)

§12-5. Nr. 3 – Grøntstruktur
PA Park (3050)
§12-5. Nr. 5 – Landbruks-, natur- og friluftformål og reindrift
LNFR LNFR areal for nødvendige tiltak for landbruk og reindrift og gardstilknytt næringsverksemd basert på ressursgrunnlaget på garden (5100)


§12-6 - Omsynssoner
H310 Ras- og skredfare H310_100, H310_1000 (310)
H320 Flomfare (320)
H330 Høgspenningsanlegg (inkl. høgspenkekabler) (370)
H340 Bevaring kulturmiljø (570)
H350 Bandlegging etter lov om kulturminne (730)
§12-7 - Føresegnsområder
H10 Krav om nærmere undersøkingar, overvaking og klargjering av verknader (12)
H11 Midlertidig bygge- og anleggsområde

Linjesymbol
Plangrense
Formålgrense
Bestemmelsegrense
Midlertidig bygge- og anleggsgrense
Grense for faresone
Grense for angitt omsynssone
Grense for angitt bandleggingssone
Busetnad som inngår i planen (1214)
Busetnad som blir føreset sett fjerna (1215)
Frisiktilinje (1222)
Regulert kant kjørebane (1223)
Regulert støyskjerm (1227)

Punktsymboler
Stenging av avkjørsel (1241)
Avkjørsel - både inn og utkjøring (1242)
Avkjørsel - kun innkjøring (1243)
Avkjørsel - kun utkjøring (1244)
Illustrasjoner uten rettslig virkning
1/2 Eksisterende eiendomsgrense
Gards- og bruksnummer
Vegkant avkjørsel
Senterlinje
Sti
Profilering


Kilde for basiskart:
Dato for basiskart:
Ekvidistanse 1m
Kartmålestokk 1:2000 m
0 25 50m

Revisjon	Dato	Saksnr.	Signatur	
Rv. 15 Graffer-Lom, utbedring				
Detailregulering		PlanID: 3434_0005		
		Kartgrunnlag: FKB 18.11.2024		
		Kartreferanse: EUREF89.NTM-8		
		Høydegrunnlag: NN2000		
Saksbehandling i følge plan- og bygningsloven		Dato	Saksnr.	Signatur
Dato for oppstartsmøte				R1
Kunngjøring oppstart av reguleringsplanarbeid				
Vedtak om høring og offentlig ettersyn				
Periode for høring og offentlig ettersyn				
Vedtak kommunestyret				
		Dato: 29.08.2023 PROF-nummer: 19881 Rv 15 Graffer-Lom	Utarbeidet av: Drift og vedlikehold Saksbehandler: Rune Edvardsen	Tegningsnummer: R1

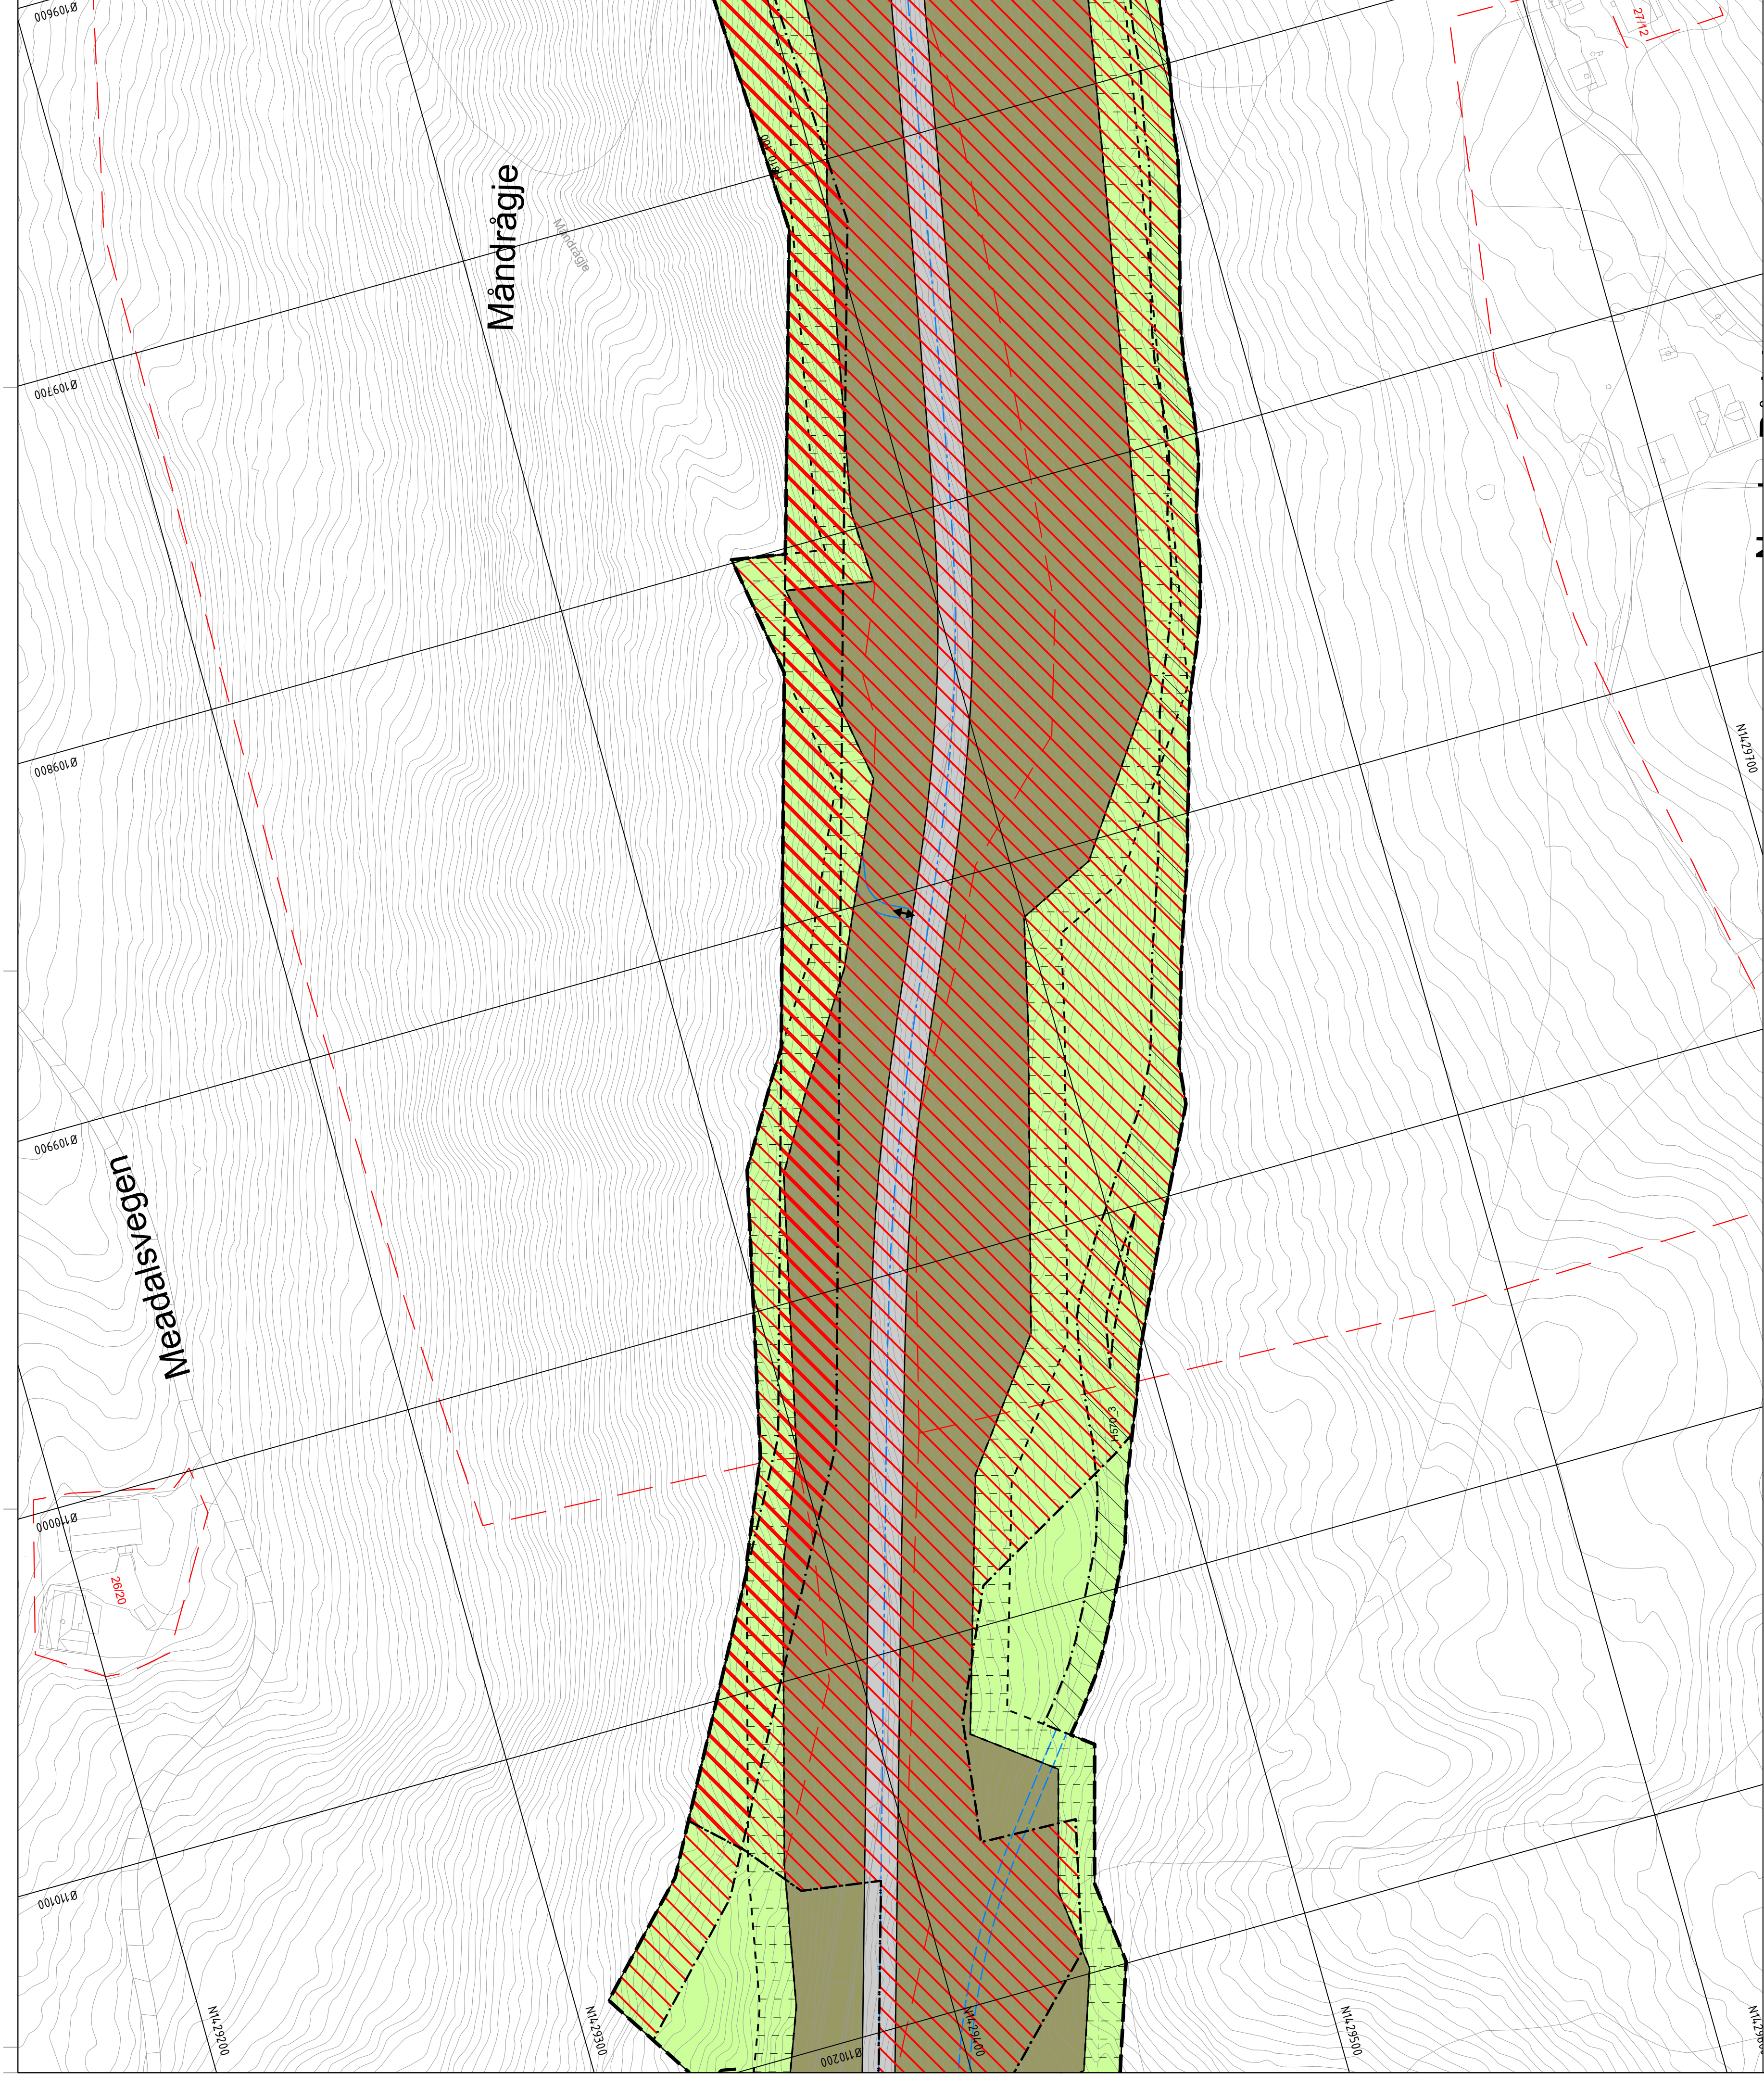

Tekniskforklaring

Reguleringsplan PBL 2008 §12.5. Nr. 1 - Bygninger og anlegg Forretnings/industri (1812) §12.5. Nr. 2 – Samferdselsanlegg og teknisk infrastruktur KV T_KV Ø_KV Ø_GS T_AVG Ø_AVG	Kollektivanlegg (2071) Kollektivhaldeplass (2073) Kombinerte formål for samferdselsanlegg og/eller tekniske infrastrukturstråser (2800) §12.5. Nr. 3 – Grøntstruktur PA Park (3050) §12.5. Nr. 5 – Landbruks-, natur- og friluftformål og reindrift LNFR areal for nødvendige tiltak for landbruk og reindrift og gardsstilt nytt næringsverksområnd basert på ressursgrunnlaget på gården (5100) LNFR	§12.6 - Omsynssoner Ras- og skredfare H310_100, H310_1000 (310) Flomfare (320) Hegspenningsanlegg (inkl. hegspenningskabler) (370) Bevaring kulturmiljø (570) Bandegging etter lov om kulturminne (730) §12.7 - Føresetegnområder Krav om nærliggende undersøkinger, overvaking og klargjøring av verktrader (12) Midlertidig bygge- og anleggsområde	Linjesymbol Planegrens Formalgrens Bestemmelsegrens Midlertidig bygge- og anleggsgrens Grens for faresone Grens for angitt bandeggingssone Busstasjon som inngår i planen (1214) Busstasjon som blir foresatt fjerna (1215) Frisklinje (1222) Regulert kant kjørebane (1223) Regulert støyskjerm (1227)	Punktsymboler Stenging av avkjørsel (1241) Avkjørsel - både inn og utkjøring (1242) Avkjørsel - kun innkjøring (1243) Avkjørsel - kun utkjøring (1244) Illustrasjoner uten rettslig virkning Eksisterende eiendomsgrens 1/2 Gards- og bruksnummer Vegkant avkjørsel Senterlinje Sli 400 Profilering	Kilde for basiskart: Dato for basiskart: Ekvivalens Kartmålsskall 1:2000 1m 25
--	---	--	--	---	---

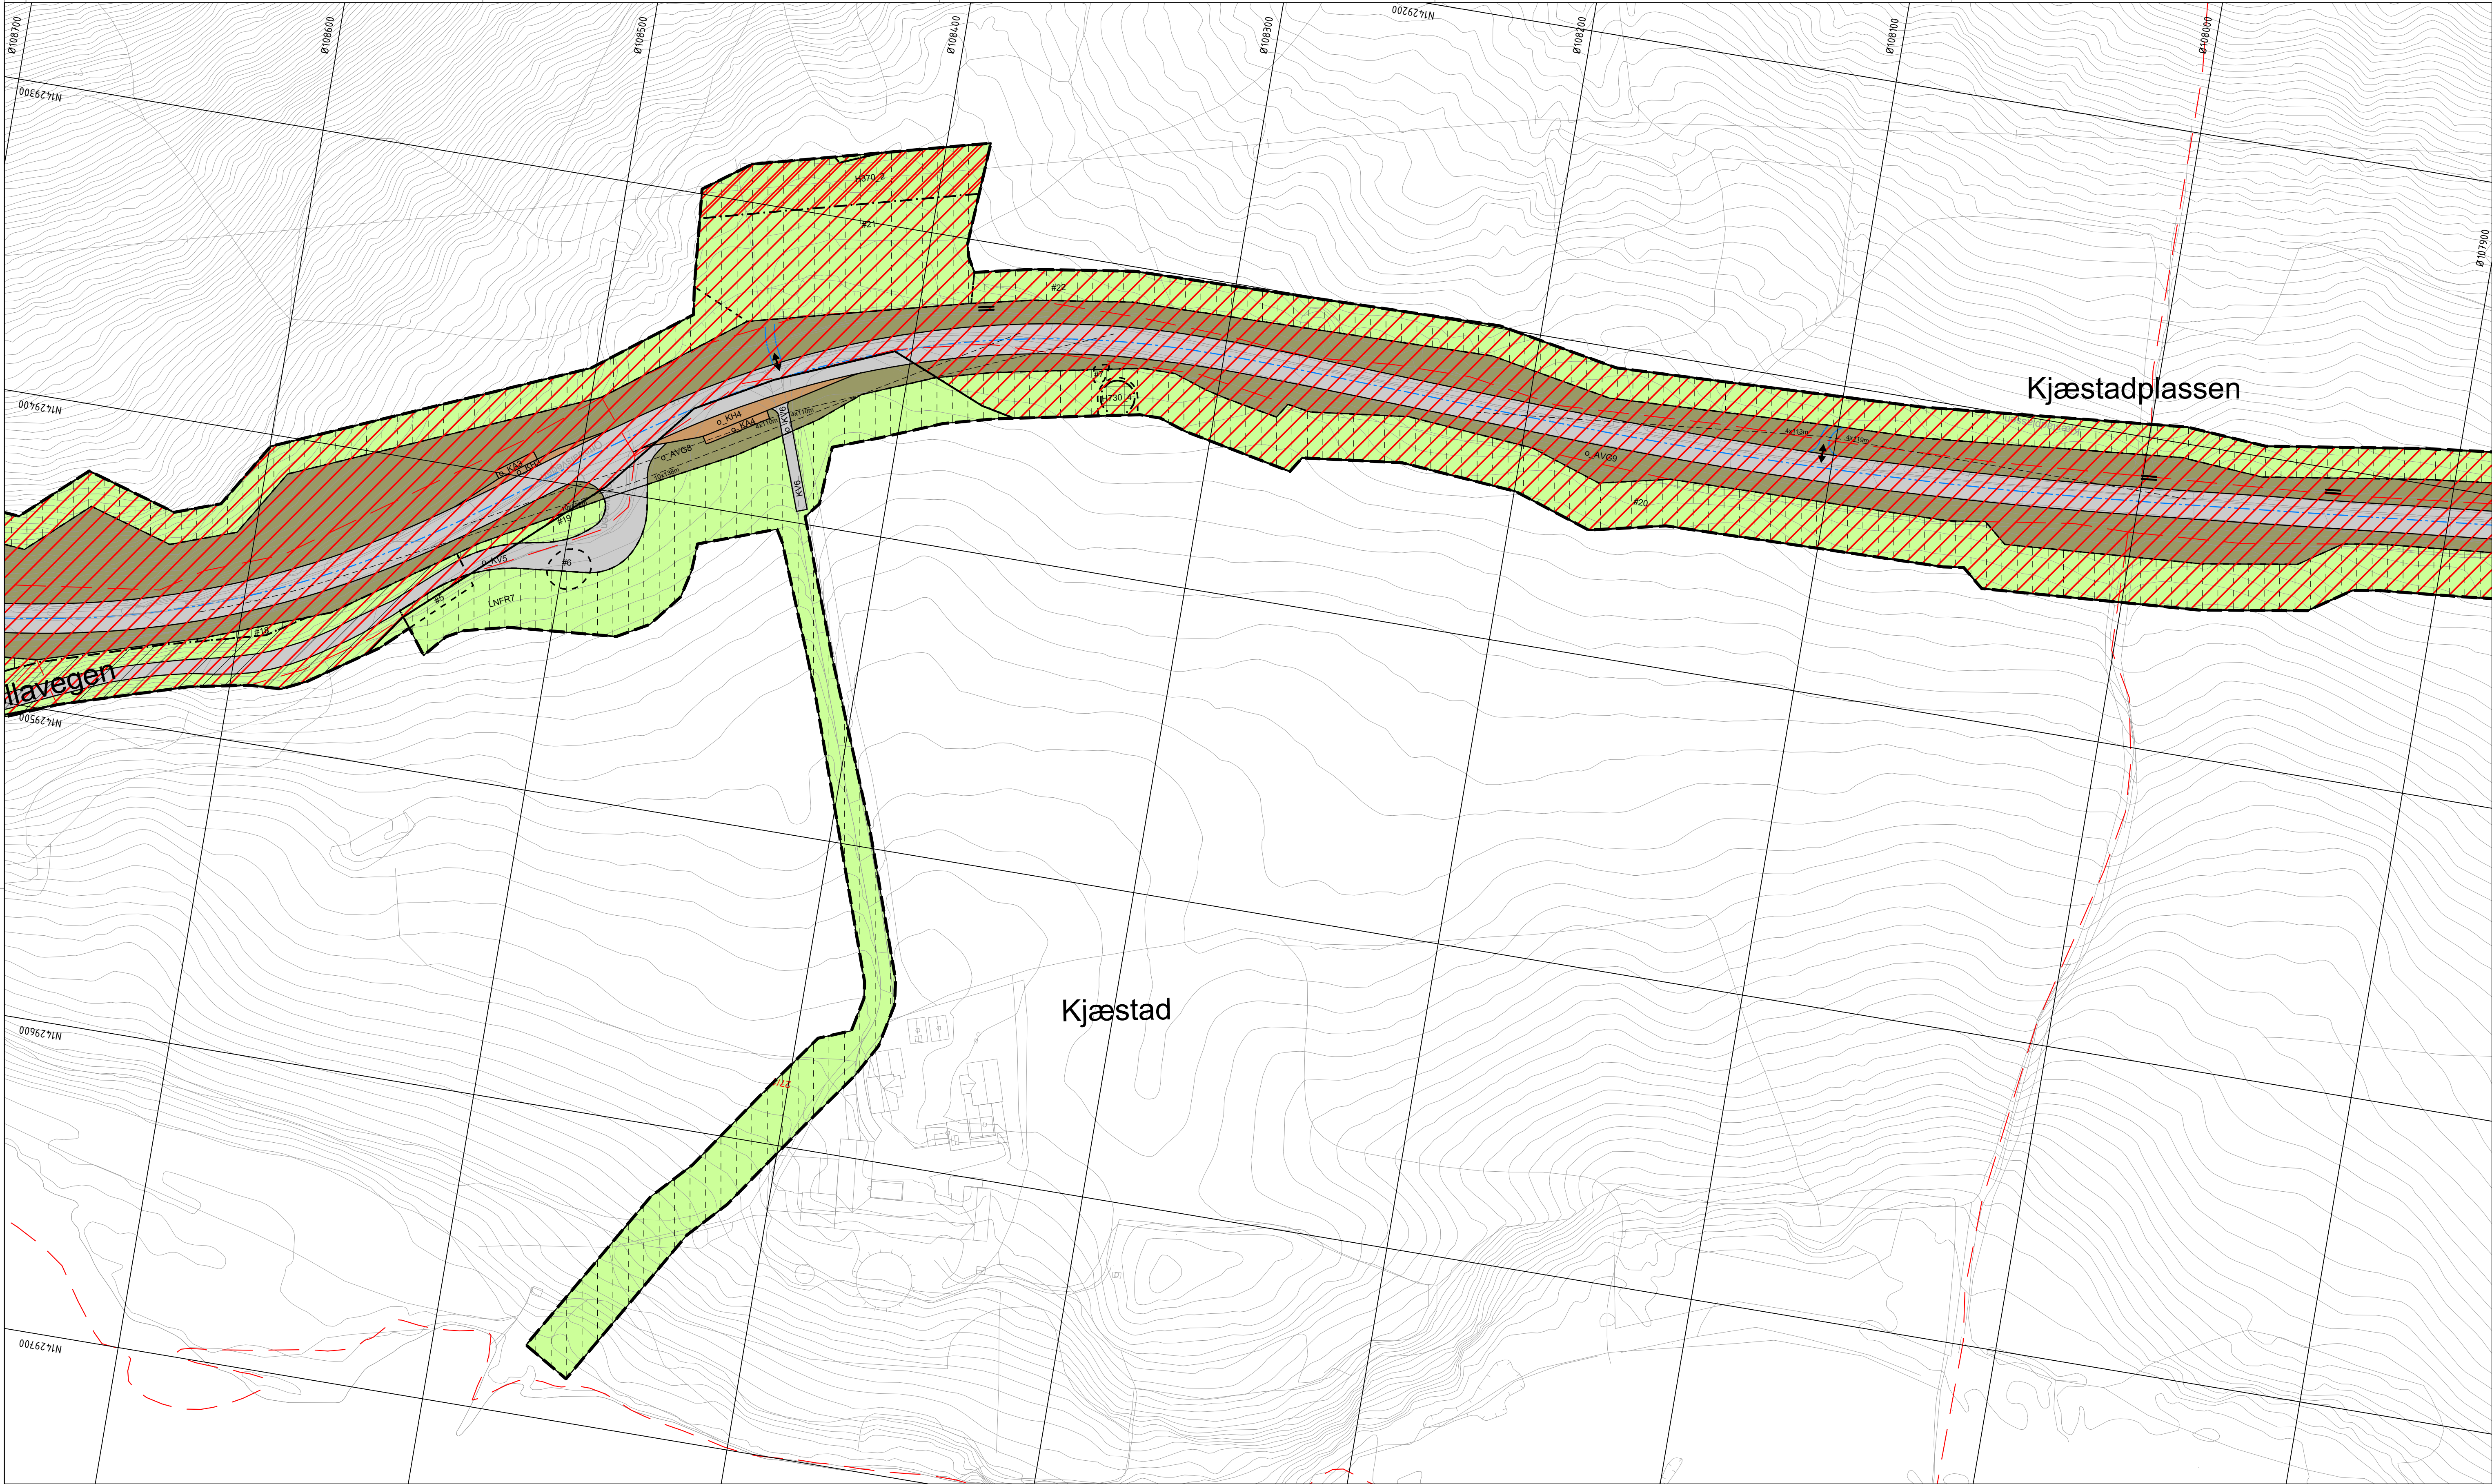

Teiknforklaring

Reguleringsplan PBL 2008

§12-5. Nr. 1 - Bygningar og anlegg

F/I Forretning/industri (1812)

§12-5. Nr. 2 – Samferdselsanlegg og teknisk infrastruktur

- KV Køyreveg (2011)
- f_KV Køyreveg (2011)
- o_KV Køyreveg (2011)
- o_GS Gang-/sykkelveg (2015)
- f_AVG Annan veggrunn - grøntareal (2019)
- o_AVG Annan veggrunn - grøntareal (2019)

- o_KA Kollektivanlegg (2071)
- o_KH Kollektivhaldeplass (2073)
- o_SK Kombinerte formål for samferdselsanlegg og/eller tekniske infrastrukturtraséar (2800)

§12-5. Nr. 3 – Grøntstruktur

PA Park (3050)

§12-5. Nr. 5 – Landbruks-, natur- og friluftformål og reindrift

LNFR LNFR areal for nødvendige tiltak for landbruk og reindrift og gardstilknytt næringsverksemd basert på ressursgrunnlaget på garden (5100)

§12-6 - Omsynssoner

- H310 Ras- og skredfare H310_100, H310_1000 (310)
- H320 Flomfare (320)
- H370 Høgspenningsanlegg (inkl. høgspenkablar) (370)
- H570 Bevaring kulturmiljø (570)
- H730 Bandlegging etter lov om kulturminne (730)

§12-7 - Føresegnsområder

- #1 - #10 Krav om nærare undersøkingar, overvaking og klargjering av verknader (12)
- #11 - #27 Midlertidig bygge- og anleggsområde

Linjesymbol

- Plangrense
- Formålgrense
- Bestemmelsegrense
- Midlertidig bygge- og anleggsgrense
- Grense for faresone
- Grense for angitt omsynssone
- Grense for angitt bandleggingssone
- Busetnad som inngår i planen (1214)
- Busetnad som blir føresettt fjerna (1215)
- Frisiktiline (1222)
- Regulert kant kjørebane (1223)
- Regulert støyskjerm (1227)

Punktsymboler

- Stenging av avkjørsel (1241)
- Avkjørsel - både inn og utkjøring (1242)
- Avkjørsel - kun innkjøring (1243)
- Avkjørsel - kun utkjøring (1244)

Illustrasjoner uten rettslig virkning

- 1/2 Eksisterende eiendomsgrense
- Gards- og bruksnummer
- Vegkant avkjørsel
- Senterlinje
- Sti
- 400 Profilering

Kilde for basiskart:
Dato for basiskart:
Ekvidistanse 1m
Kartmålestokk 1:2000 m
0 25.0 50m

Revisjon	Dato	Saksnr.	Signatur
Rv. 15 Graffer-Lom, utbedring	PlanID:	3434_0005	
	Kartgrunnlag:	FKB 18.11.2024	
Detailregulering	Kartreferanse:	EUREF89.NTM-8	
	Høydegrunnlag:	NN2000	
Saksbehandling i følge plan- og bygningsloven	Dato	Saksnr.	Signatur
Dato for oppstartsmøte			R1
Kunngjøring oppstart av reguleringsplanarbeid			
Vedtak om høring og offentlig ettersyn			
Periode for høring og offentlig ettersyn			
Vedtak kommunestyret			
	Dato: 29.08.2023	Utarbeidet av: Drift og vedlikehold	Tegningsnummer: R4
	PROF-nummer: 15883 Rv 15 Graffer-Lom	Saksbehandler: Rune Edvardsen	



Teiknforklaring

Reguleringsplan PBL 2008

§12-5. Nr. 1 - Bygninger og anlegg

F/I

Forretning/industri (1812)

§12-5. Nr. 2 – Samferdselsanlegg og teknisk infrastruktur

KV

Keyreveg (2011)

f_KV

Keyreveg (2011)

o_KV

Keyreveg (2011)

o_GS

Gang-/sykkelveg (2015)

f_AVG

Annan veggrunn - grøntareal (2019)

o_AVG

Annan veggrunn - grøntareal (2019)

o_KA

Kollektivanlegg (2071)

o_KH

Kollektivhaldeplass (2073)

o_SK

Kombinerte formål for samferdselsanlegg og/eller tekniske infrastrukturtraséar (2800)

§12-5. Nr. 3 – Grøntstruktur

PA

Park (3050)

§12-5. Nr. 5 – Landbruks-, natur- og friluftformål og reindrift

LNFR

LNFR areal for nødvendige tiltak for landbruk og reindrift og gardstilknytt næringsverksemd basert på ressursgrunnlaget på garden (5100)

§12-6 - Omsynssoner

H310

Ras- og skredfare H310_100, H310_1000 (310)

H320

Flomfare (320)

H370

Hegspenningsanlegg (inkl. hegspenkablar) (370)

H570

Bevaring kulturmiljø (570)

H730

Bandlegging etter lov om kulturminne (730)

§12-7 - Føresegnsområder

#1 - #10

Krav om nærare undersøkingar, overvaking og klargjering av verknader (12)

#11 - #27

Midlertidig bygge- og anleggsområde

Linjesymbol

—

Plangrense

—

Formålgrense

- - - -

Bestemmelsegrense

- . - . - .

Midlertidig bygge- og anleggsgrense

- - - -

Grense for faresone

- . - . - .

Grense for angitt omsynssone

- - - -

Grense for angitt bandleggingszone

□

Busetnad som inngår i planen (1214)

□

Busetnad som blir føresettt fjerna (1215)

- - - -

Frisiktlinje (1222)

- - - -

Regulert kant kjørebane (1223)

- - - -

Regulert støyskjerm (1227)

Punktsymboler

||

Stenging av avkjørsel (1241)

↔

Avkjørsel - både inn og utkjøring (1242)

→

Avkjørsel - kun innkjøring (1243)

→

Avkjørsel - kun utkjøring (1244)

Illustrasjoner uten rettslig virkning

1/2

Eksisterende eiendomsgrense

Gards- og bruksnummer

Vegkant avkjørsel

Senterlinje

Sti

400

Profilering

Kilde for basiskart:

Dato for basiskart:


Ekvidistanse 1m

Kartmålestokk 1:2000 m

0 25 50m

N

Revisjon	Dato	Saksnr.	Signatur
Rv. 15 Graffer-Lom, utbedring			
Detailregulering		PlanID: 3434_0005	
		Kartgrunnlag: FKB 18.11.2024	
		Kartreferanse: EUREF89.NTM-8	
		Høydegrunnlag: NN2000	
Saksbehandling i følge plan- og bygningsloven			
Dato for oppstartsmøte		Dato	Saksnr. Signatur
Kunngjøring oppstart av reguleringsplanarbeid			R1
Vedtak om høring og offentlig ettersyn			
Periode for høring og offentlig ettersyn			
Vedtak kommunestyret			
Lom kommune	Statens vegvesen	Dato: 29.08.2023 PROF-nummer: 11883 Rv 15 Graffer-Lom	Utarbeidet av: Drift og vedlikehold Saksbehandler: Rune Edvardsen Tegningsnummer: R5

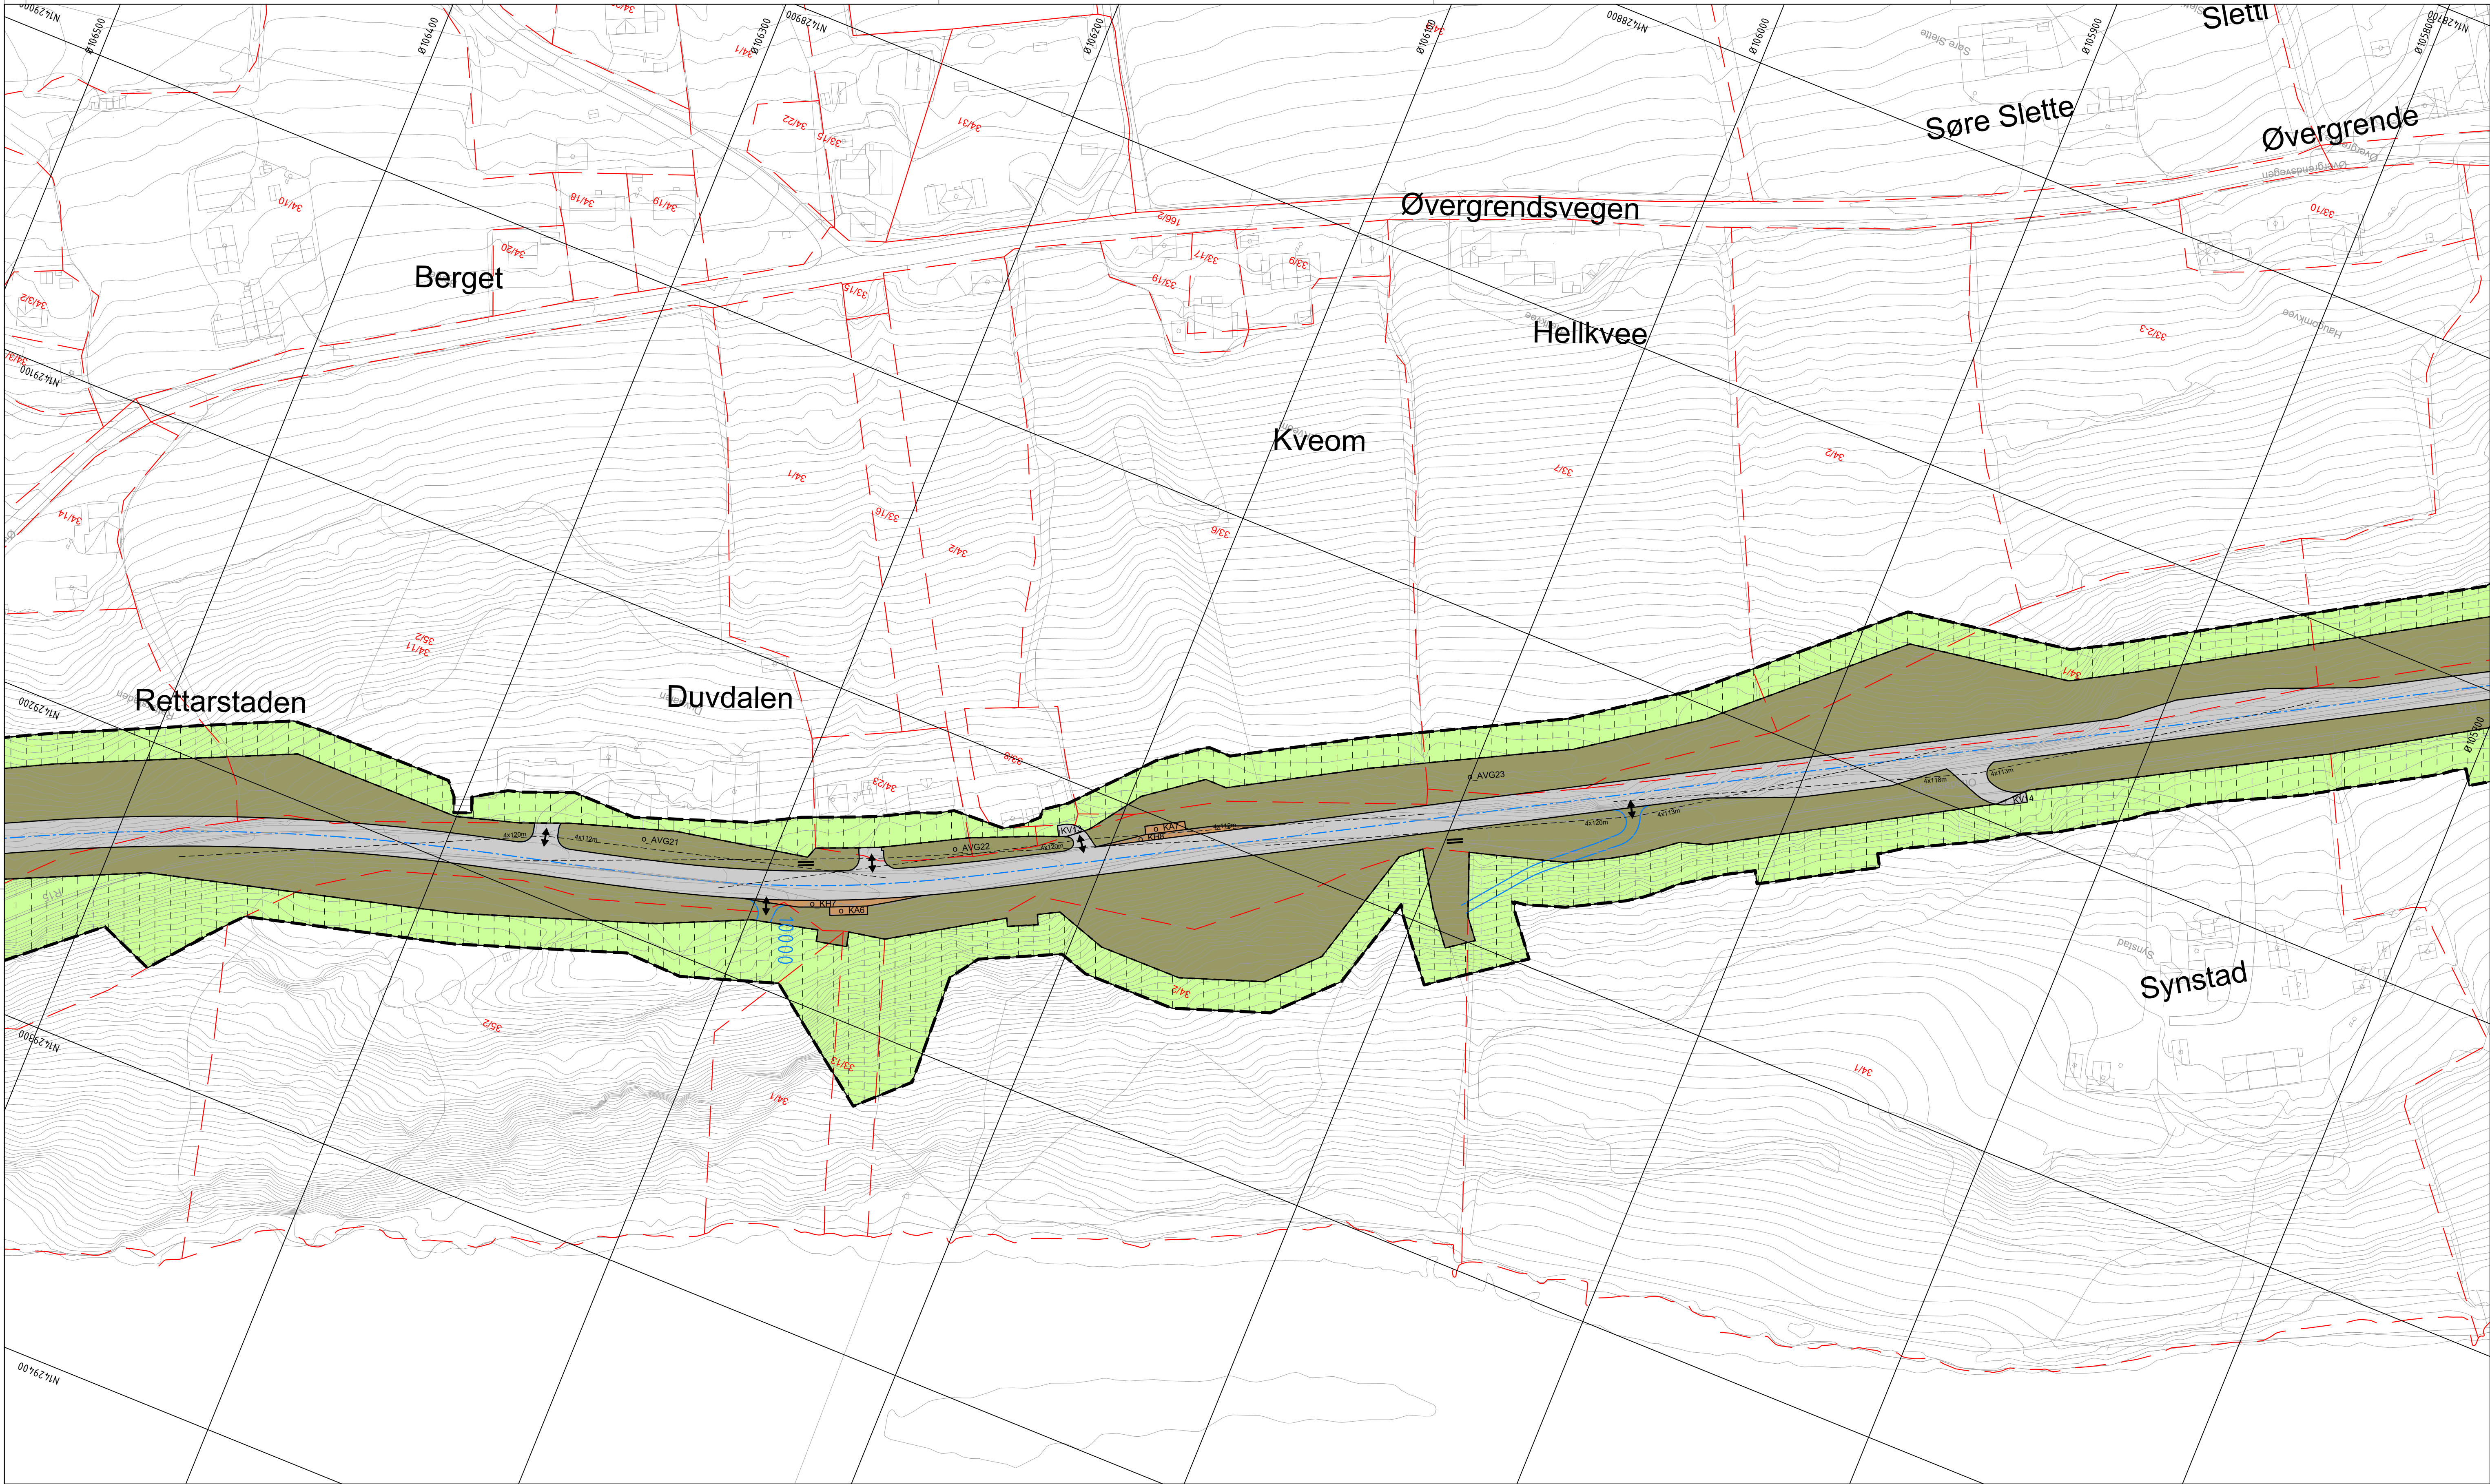

Teiknforklaring

Reguleringsplan PBL 2008
§12-5. Nr. 1 - Bygningar og anlegg
F/I Forretning/industri (1812)
§12-5. Nr. 2 – Samferdselsanlegg og teknisk infrastruktur
KV Køyreveg (2011)
f_KV Køyreveg (2011)
o_KV Køyreveg (2011)
o_GS Gang-/sykkelveg (2015)
f_AVG Annan veggrunn - grøntareal (2019)
o_AVG Annan veggrunn - grøntareal (2019)

o_KA Kollektivanlegg (2071)
o_KH Kollektivhaldeplass (2073)
o_SK Kombinerte formål for samferdselsanlegg og/eller tekniske infrastrukturtraséar (2800)

§12-5. Nr. 3 – Grøntstruktur
PA Park (3050)

§12-5. Nr. 5 – Landbruks-, natur- og friluftsmål og reindrift
LNFR LNFR areal for nødvendige tiltak for landbruk og reindrift og gardstilknytt næringsverksemd basert på ressursgrunnlaget på garden (5100)


§12-6 - Omsynssoner
H310 Ras- og skredfare H310_100, H310_1000 (310)
H320 Flomfare (320)
H370 Høgspenningsanlegg (inkl. høgspenkablar) (370)
H570 Bevaring kulturmiljø (570)
H730 Bandlegging etter lov om kulturminne (730)
§12-7 - Føresegnsområder
#1 - #10 Krav om nærare undersøkingar, overvaking og klargjering av verknader (12)
#11 - #27 Midlertidig bygge- og anleggsområde

Linjesymbol
Plangrense
Formålgrense
Bestemmelsegrense
Midlertidig bygge- og anleggsgrense
Grense for faresone
Grense for angitt omsynssone
Grense for angitt bandleggingssone
Busetnad som inngår i planen (1214)
Busetnad som blir føresettt fjerna (1215)
Frisiktilinje (1222)
Regulert kant kjørebane (1223)
Regulert støyskjerm (1227)

Punktsymboler
Stenging av avkørsel (1241)
Avkørsel - både inn og utkjøring (1242)
Avkørsel - kun innkjøring (1243)
Avkørsel - kun utkjøring (1244)
Illustrasjoner uten rettslig virkning
1/2 Eksisterende eiendomsgrense
Gards- og bruksnummer
Vegkant avkjørsel
Senterlinje
Sti
400 Profilering

Kilde for basiskart:
Dato for basiskart:
Ekvidistanse 1m
Kartmålestokk 1:2000 m
0 25 50m

Revisjon	Dato	Saksnr.	Signatur
Rv. 15 Graffer-Lom, utbedring			
Detailregulering			
Saksbehandling i følge plan- og bygningsloven			
Dato for oppstartsmøte			R1
Kunngjøring oppstart av reguleringsplanarbeid			
Vedtak om høring og offentlig ettersyn			
Periode for høring og offentlig ettersyn			
Vedtak kommunestyret			
Lom kommune		Statens vegvesen	
Dato: 29.08.2023 PROF-nummer: 19883 Rv 15 Graffer-Lom		Utarbeidet av: Drift og vedlikehold Saksbehandler: Rune Edvardsen	
		Tegningsnummer: R7	

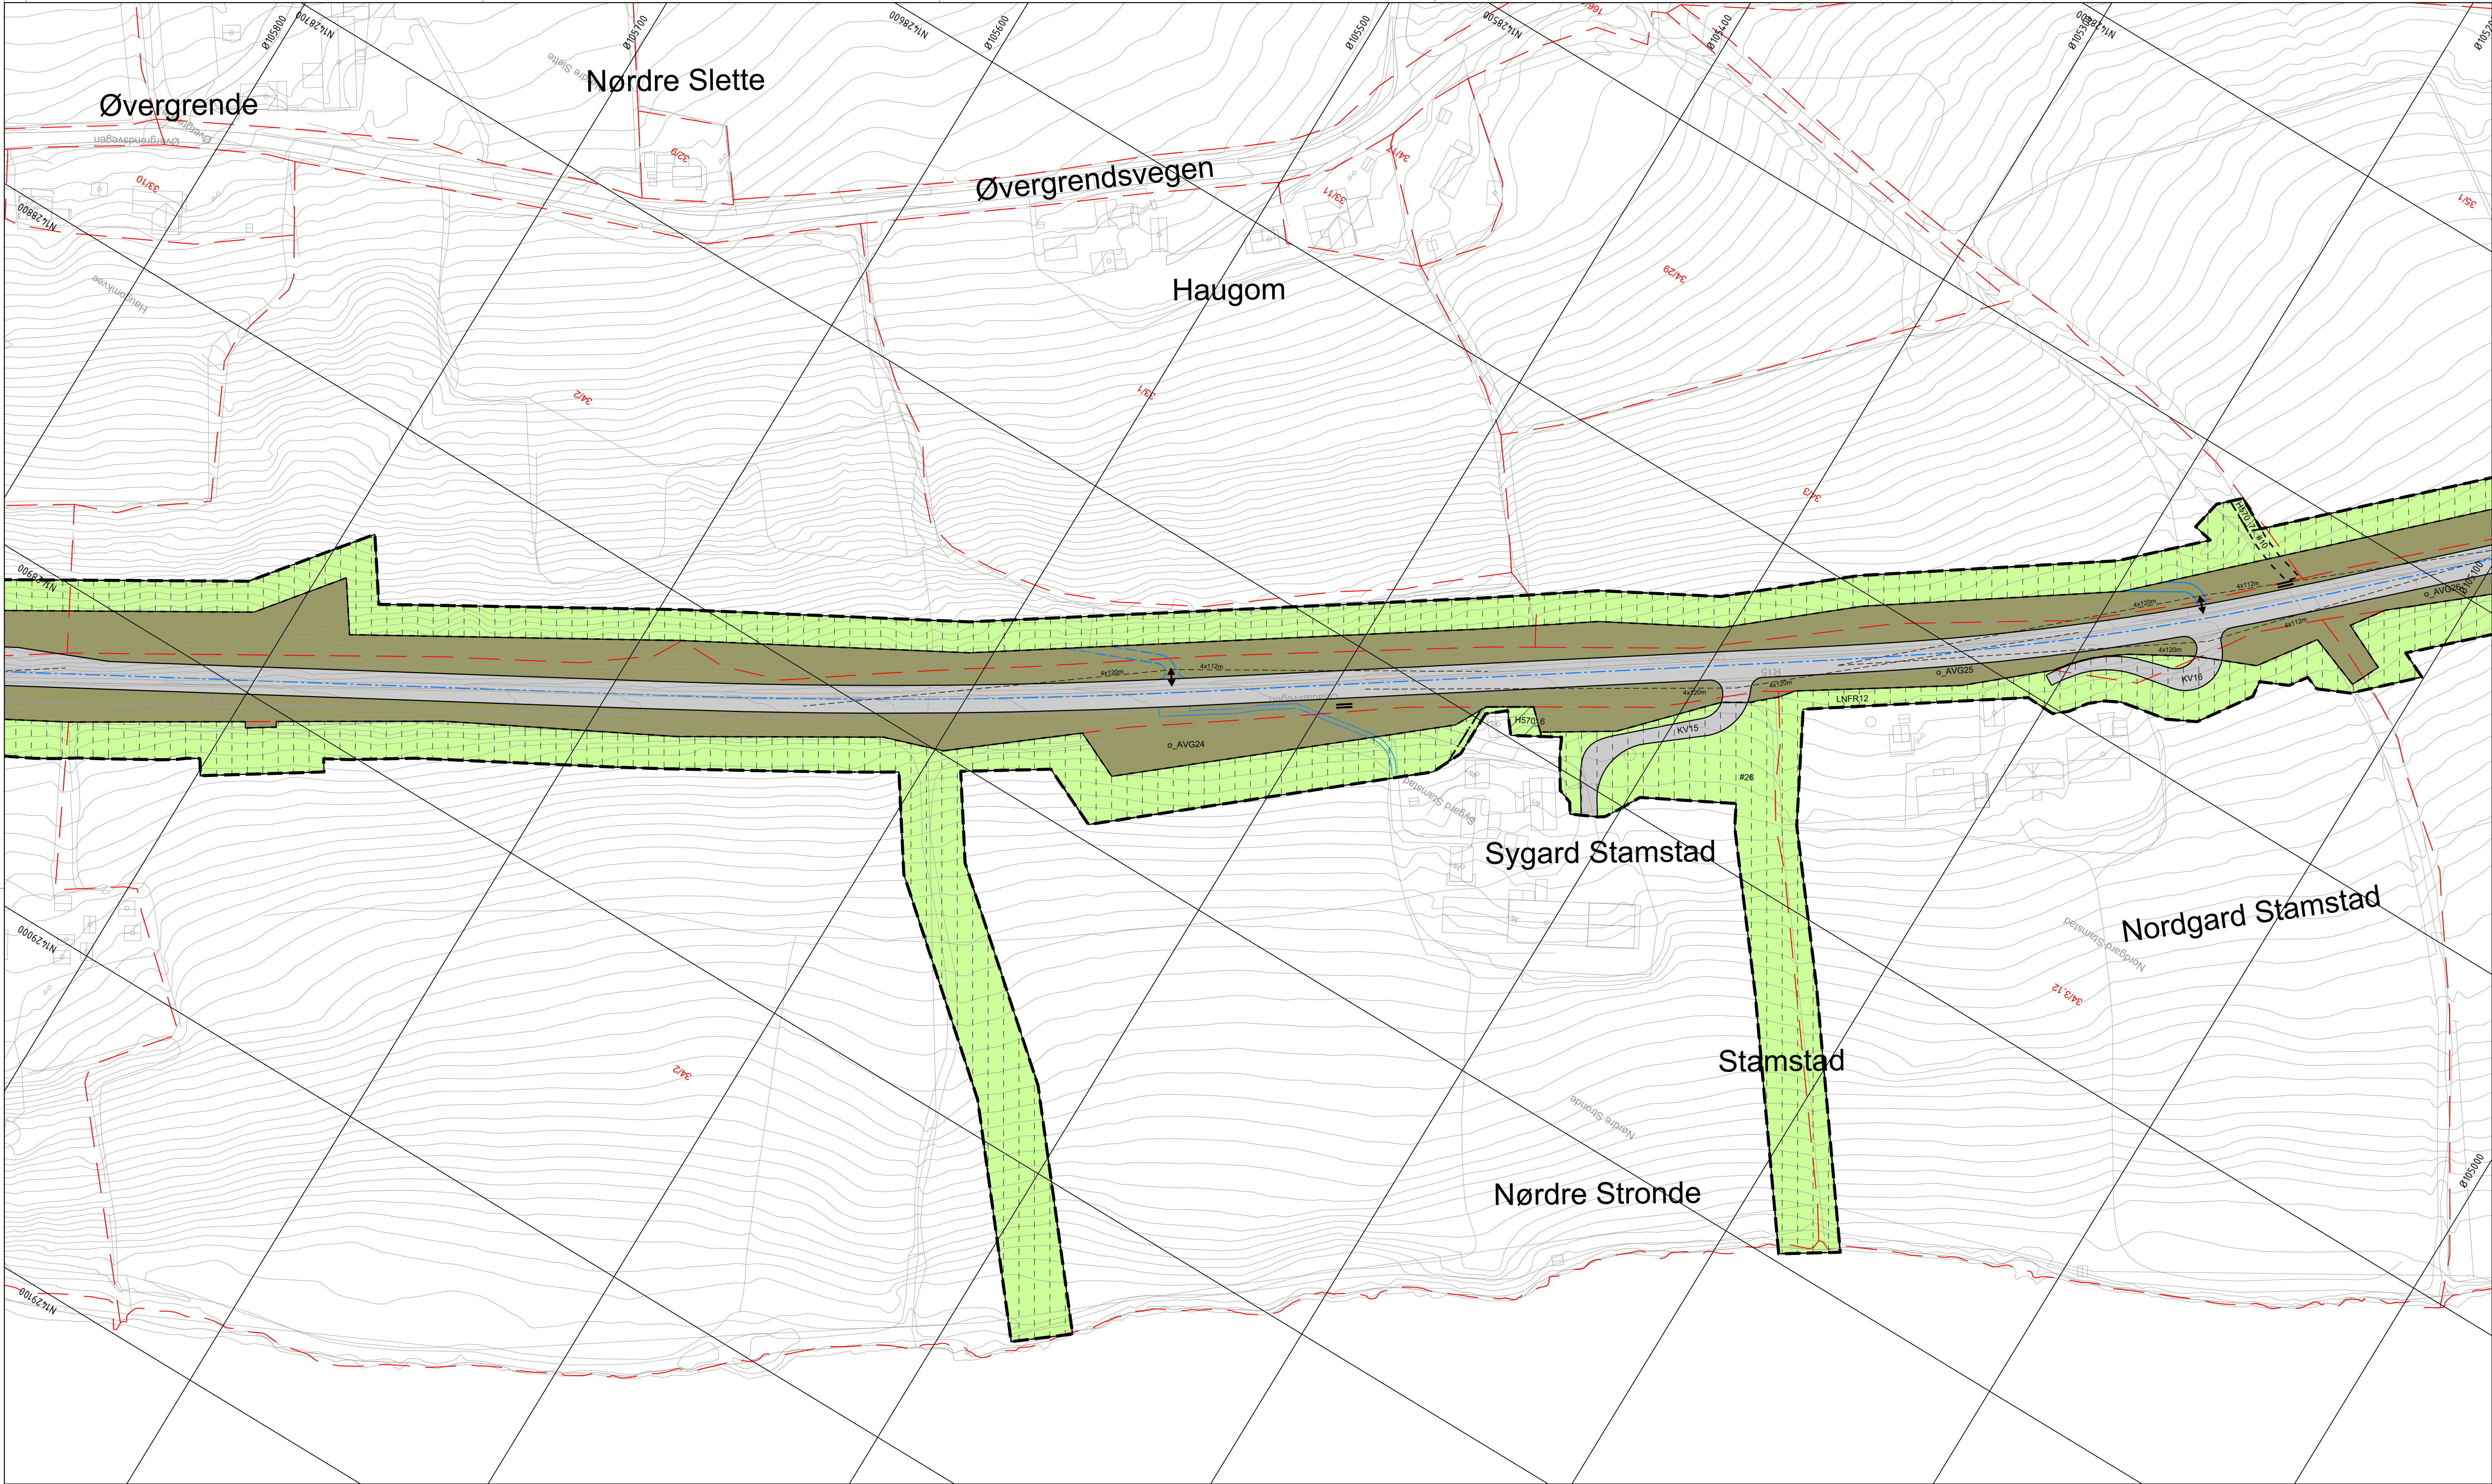

Teiknforklaring

Reguleringsplan PBL 2008

§12-5. Nr. 1 - Bygninger og anlegg

F/I Forretning/industri (1812)

§12-5. Nr. 2 – Samferdselsanlegg og teknisk infrastruktur

- KV Køyreveg (2011)
- f_KV Køyreveg (2011)
- o_KV Køyreveg (2011)
- o_GS Gang-/sykkelveg (2015)
- f_AVG Annan veggrunn - grøntareal (2019)
- o_AVG Annan veggrunn - grøntareal (2019)

- o_KA Kollektivanlegg (2071)
- o_KH Kollektivhaldeplass (2073)
- o_SK Kombinerte formål for samferdselsanlegg og/eller tekniske infrastrukturtraséar (2800)
- §12-5. Nr. 3 – Grøntstruktur
- PA Park (3050)
- §12-5. Nr. 5 – Landbruks-, natur- og friluftformål og reindrift
- LNFR LNFR areal for nødvendige tiltak for landbruk og reindrift og gardstilknytt næringsverksemd basert på ressursgrunnlaget på garden (5100)

§12-6 - Omsynssoner

- H310 Ras- og skredfare H310_100, H310_1000 (310)
- H320 Flomfare (320)
- H370 Høgspenningsanlegg (inkl. høgspenkablar) (370)
- H570 Bevaring kulturmiljø (570)
- H730 Bandlegging etter lov om kulturminne (730)

§12-7 - Føresegnområder

- #1 - #10 Krav om nærare undersøkingar, overvaking og klargjering av verknader (12)
- #11 - #27 Midlertidig bygge- og anleggsområde

Linjesymbol

- Plangrense
- Formålgrense
- Bestemmelsegrense
- Midlertidig bygge- og anleggsgrense
- Grense for faresone
- Grense for angitt omsynssone
- Grense for angitt bandleggingssone
- Busetnad som inngår i planen (1214)
- Busetnad som blir føresettt fjerna (1215)
- Frisiktlinje (1222)
- Regulert kant kjørebane (1223)
- Regulert støyskjerm (1227)

Punktsymboler

- Stenging av avkjørsel (1241)
- Avkjørsel - både inn og utkjøring (1242)
- Avkjørsel - kun innkjøring (1243)
- Avkjørsel - kun utkjøring (1244)


Illustrasjoner uten rettslig virkning

- 1/2 Eksisterende eiendomsgrense
- 1/2 Gards- og bruksnummer
- Vegkant avkjørsel
- Senterlinje
- Sti
- 400 Profilering

Kilde for basiskart:
Dato for basiskart:
Ekvidistanse 1m
Kartmålestokk 1:2000 m
0 25.0 50m



Revisjon	Dato	Saksnr.	Signatur
Rv. 15 Graffer-Lom, utbedring			
Detailregulering			
Saksbehandling i følge plan- og bygningsloven			
Dato for oppstartsmøte			R1
Kunngjøring oppstart av reguleringsplanarbeid			
Vedtak om høring og offentlig ettersyn			
Vedtak kommunestyret			
FORELØPIG 15.05.2025			
Saksbehandling i følge plan- og bygningsloven			
Dato: 29.08.2023	Utarbeidet av: Drift og vedlikehold	Tegningsnummer: R8	
PROF-nummer: 19883 Rv 15 Graffer-Lom	Saksbehandler: Rune Edvardsen		

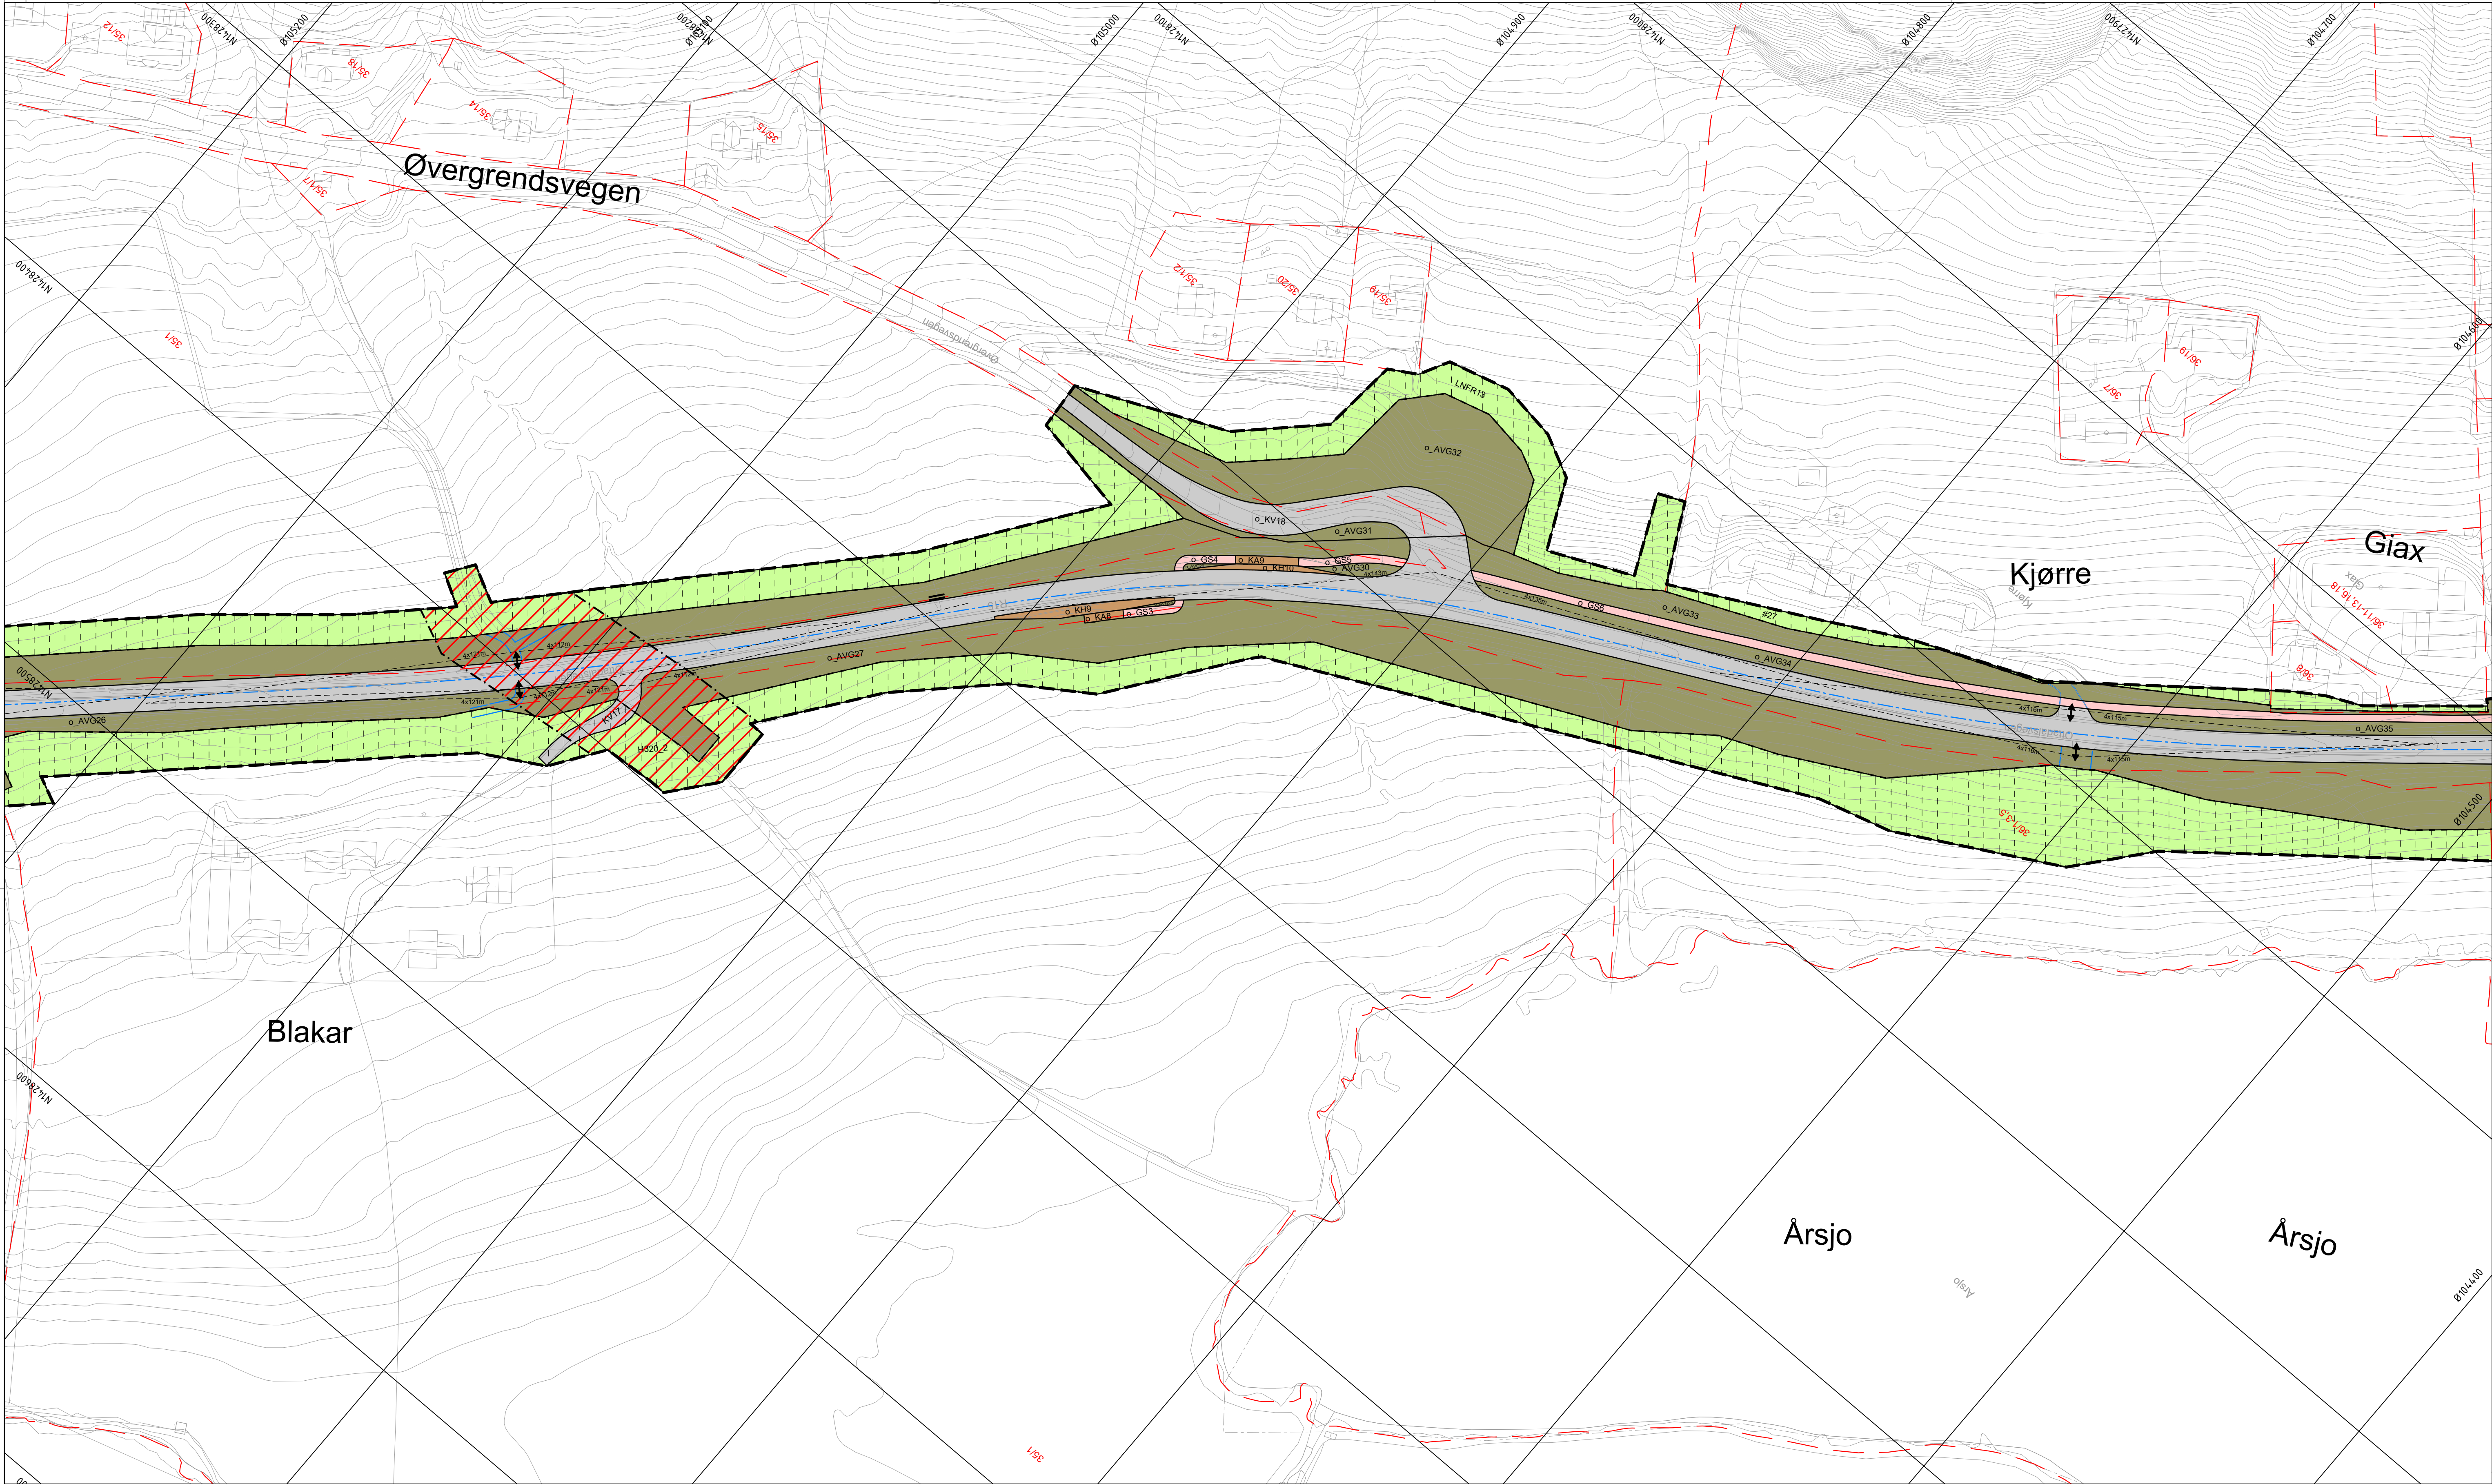

Teiknforklaring

Reguleringsplan PBL 2008

§12-5. Nr. 1 - Bygninger og anlegg

F/I Forretning/industri (1812)

§12-5. Nr. 2 – Samferdselsanlegg og teknisk infrastruktur

- KV Køyreveg (2011)
- f_KV Køyreveg (2011)
- o_KV Køyreveg (2011)
- o_GS Gang-/sykkelveg (2015)
- f_AVG Annan veggrunn - grøntareal (2019)
- o_AVG Annan veggrunn - grøntareal (2019)

- o_KA Kollektivanlegg (2071)
- o_KH Kollektivhaldeplass (2073)
- o_SK Kombinerte formål for samferdselsanlegg og/eller tekniske infrastrukturtraséar (2800)
- PA Park (3050)

§12-5. Nr. 3 – Grøntstruktur

PA Park (3050)

§12-5. Nr. 5 – Landbruks-, natur- og friluftformål og reindrift

LNFR LNFR areal for nødvendige tiltak for landbruk og reindrift og gardstilknytt næringsverksemd basert på ressursgrunnlaget på garden (5100)

§12-6 - Omsynssoner

- H310 Ras- og skredfare H310_100, H310_1000 (310)
- H320 Flomfare (320)
- H370 Høgspenningsanlegg (inkl. høgspenkablar) (370)
- H570 Bevaring kulturmiljø (570)
- H730 Bandlegging etter lov om kulturminne (730)

§12-7 - Føresegnsområder

- #1 - #10 Krav om nærare undersøkingar, overvaking og klargjering av verknader (12)
- #11 - #27 Midlertidig bygge- og anleggsområde

Linjesymbol

- Plangrense
- Formålgrense
- Bestemmelsegrense
- Midlertidig bygge- og anleggsgrense
- Grense for faresone
- Grense for angitt omsynssone
- Grense for angitt bandleggingssone
- Busetnad som inngår i planen (1214)
- Busetnad som blir føresettt fjerna (1215)
- Frisiktilinje (1222)
- Regulert kant kjørebane (1223)
- Regulert støyskjerm (1227)

Punktsymboler

- Stenging av avkjørsel (1241)
- Avkjørsel - både inn og utkjøring (1242)
- Avkjørsel - kun innkjøring (1243)
- Avkjørsel - kun utkjøring (1244)

Illustrasjoner uten rettslig virkning

- 1/2 Eksisterende eiendomsgrense
- Gards- og bruksnummer
- Vegkant avkjørsel
- Senterlinje
- Sti
- Profilering


Kilde for basiskart:

Dato for basiskart:


Ekvidistanse 1m

Kartmålestokk 1:2000 m

0 25.0 50m

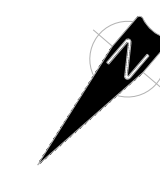

Revisjon	Dato	Saksnr.	Signatur
Rv. 15 Graffer-Lom, utbedring			
Detailregulering			
Saksbehandling i følge plan- og bygningsloven			
Dato for oppstartsmøte			R1
Kunngjøring oppstart av reguleringsplanarbeid			
Vedtak om høring og offentlig ettersyn			
Periode for høring og offentlig ettersyn			
Vedtak kommunestyret			
FORELØPIG 15.05.2025			
Dato: 29.08.2023			
PROF-nummer: 11883 Rv 15 Graffer-Lom			
Utarbeidet av: Drift og vedlikehold			
Saksbehandler: Rune Edvardsen			
Tegningsnummer: R9			

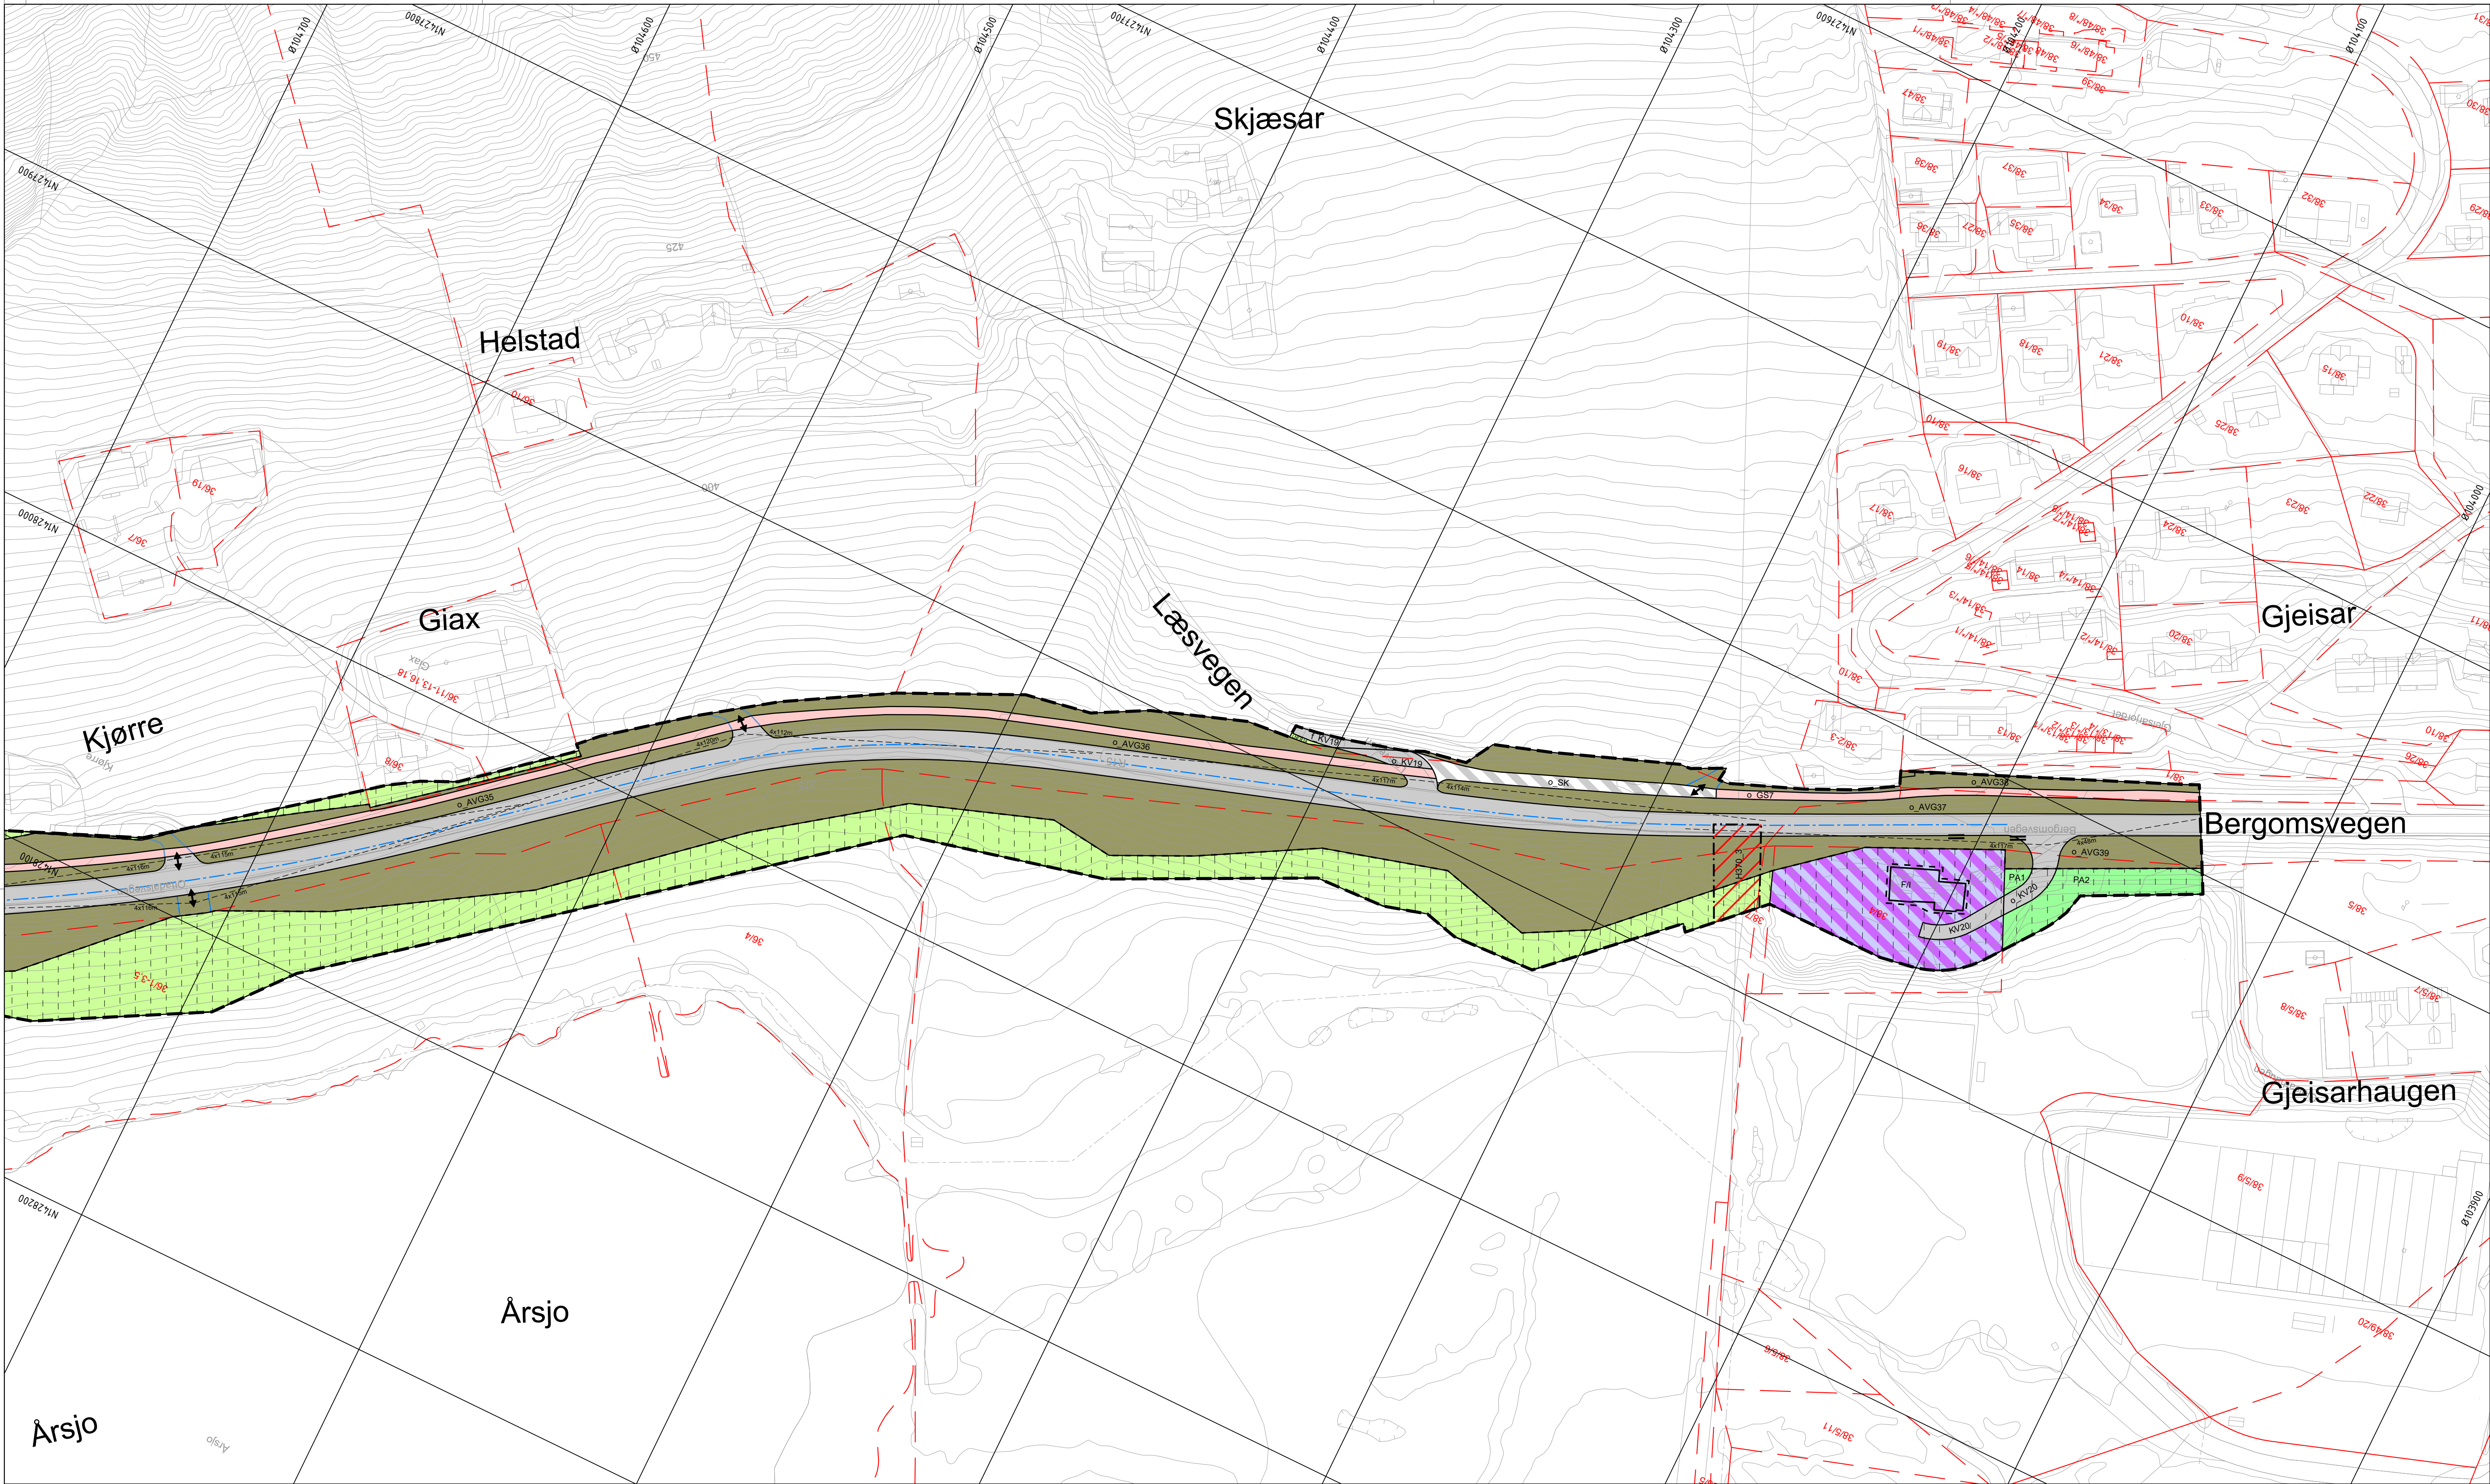

Teiknforklaring

Reguleringsplan PBL 2008

§12-5. Nr. 1 - Bygningar og anlegg

F/I Forretning/industri (1812)

§12-5. Nr. 2 – Samferdselsanlegg og teknisk infrastruktur

- KV Køyreveg (2011)
- f_KV Køyreveg (2011)
- o_KV Køyreveg (2011)
- o_GS Gang-/sykkelveg (2015)
- f_AVG Annan veggrunn - grøntareal (2019)
- o_AVG Annan veggrunn - grøntareal (2019)

- o_KA Kollektivanlegg (2071)
- o_KH Kollektivhaldeplass (2073)
- o_SK Kombinerte formål for samferdselsanlegg og/eller tekniske infrastrukturtraséar (2800)
- PA Park (3050)

§12-5. Nr. 3 – Grøntstruktur

§12-5. Nr. 5 – Landbruks-, natur- og friluftformål og reindrift

LNFR LNFR areal for nødvendige tiltak for landbruk og reindrift og gardstilknytt næringsverksemd basert på ressursgrunnlaget på garden (5100)

§12-6 - Omsynssoner

- Ras- og skredfare H310_100, H310_1000 (310)
- Flomfare (320)
- Høgspenningsanlegg (inkl. høgspenkablar) (370)
- Bevaring kulturmiljø (570)
- Bandlegging etter lov om kulturminne (730)

§12-7 - Føresegnsområder

- #1 - #10 Krav om nærare undersøkingar, overvaking og klargjering av verknader (12)
- #11 - #27 Midlertidig bygge- og anleggsområde

Linjesymbol

- Plangrense
- Formålgrense
- Bestemmelsegrense
- Midlertidig bygge- og anleggsgrense
- Grense for faresone
- Grense for angitt omsynssone
- Grense for angitt bandleggingssone
- Busetnad som inngår i planen (1214)
- Busetnad som blir føresettt fjerna (1215)
- Frisiktilinje (1222)
- Regulert kant kjørebane (1223)
- Regulert støyskjerm (1227)

Punktsymboler

- Stenging av avkjørsel (1241)
- Avkjørsel - både inn og utkjøring (1242)
- Avkjørsel - kun innkjøring (1243)
- Avkjørsel - kun utkjøring (1244)

Illustrasjoner uten rettslig virkning

- Eksisterende eiendomsgrense
- Gards- og bruksnummer
- Vegkant avkjørsel
- Senterlinje
- Sti
- Profilering

Kilde for basiskart:
Dato for basiskart:
Ekvidistanse 1m
Kartmålestokk 1:2000 m
0 25 50m

Revisjon	Dato	Saksnr.	Signatur
Rv. 15 Graffer-Lom, utbedring			
Detailregulering			
Saksbehandling i følge plan- og bygningsloven			
Dato for oppstartsmøte			R1
Kunngjøring oppstart av reguleringsplanarbeid			
Vedtak om høring og offentlig ettersyn			
Periode for høring og offentlig ettersyn			
Vedtak kommunestyret			
FORELØPIG 15.05.2025			
Tegningsnummer: R10			